

CH-1


Departamento: 102

Área techada: 140m²

Área libre: 18m²

Área ocupada: 157m²


Nivel 1

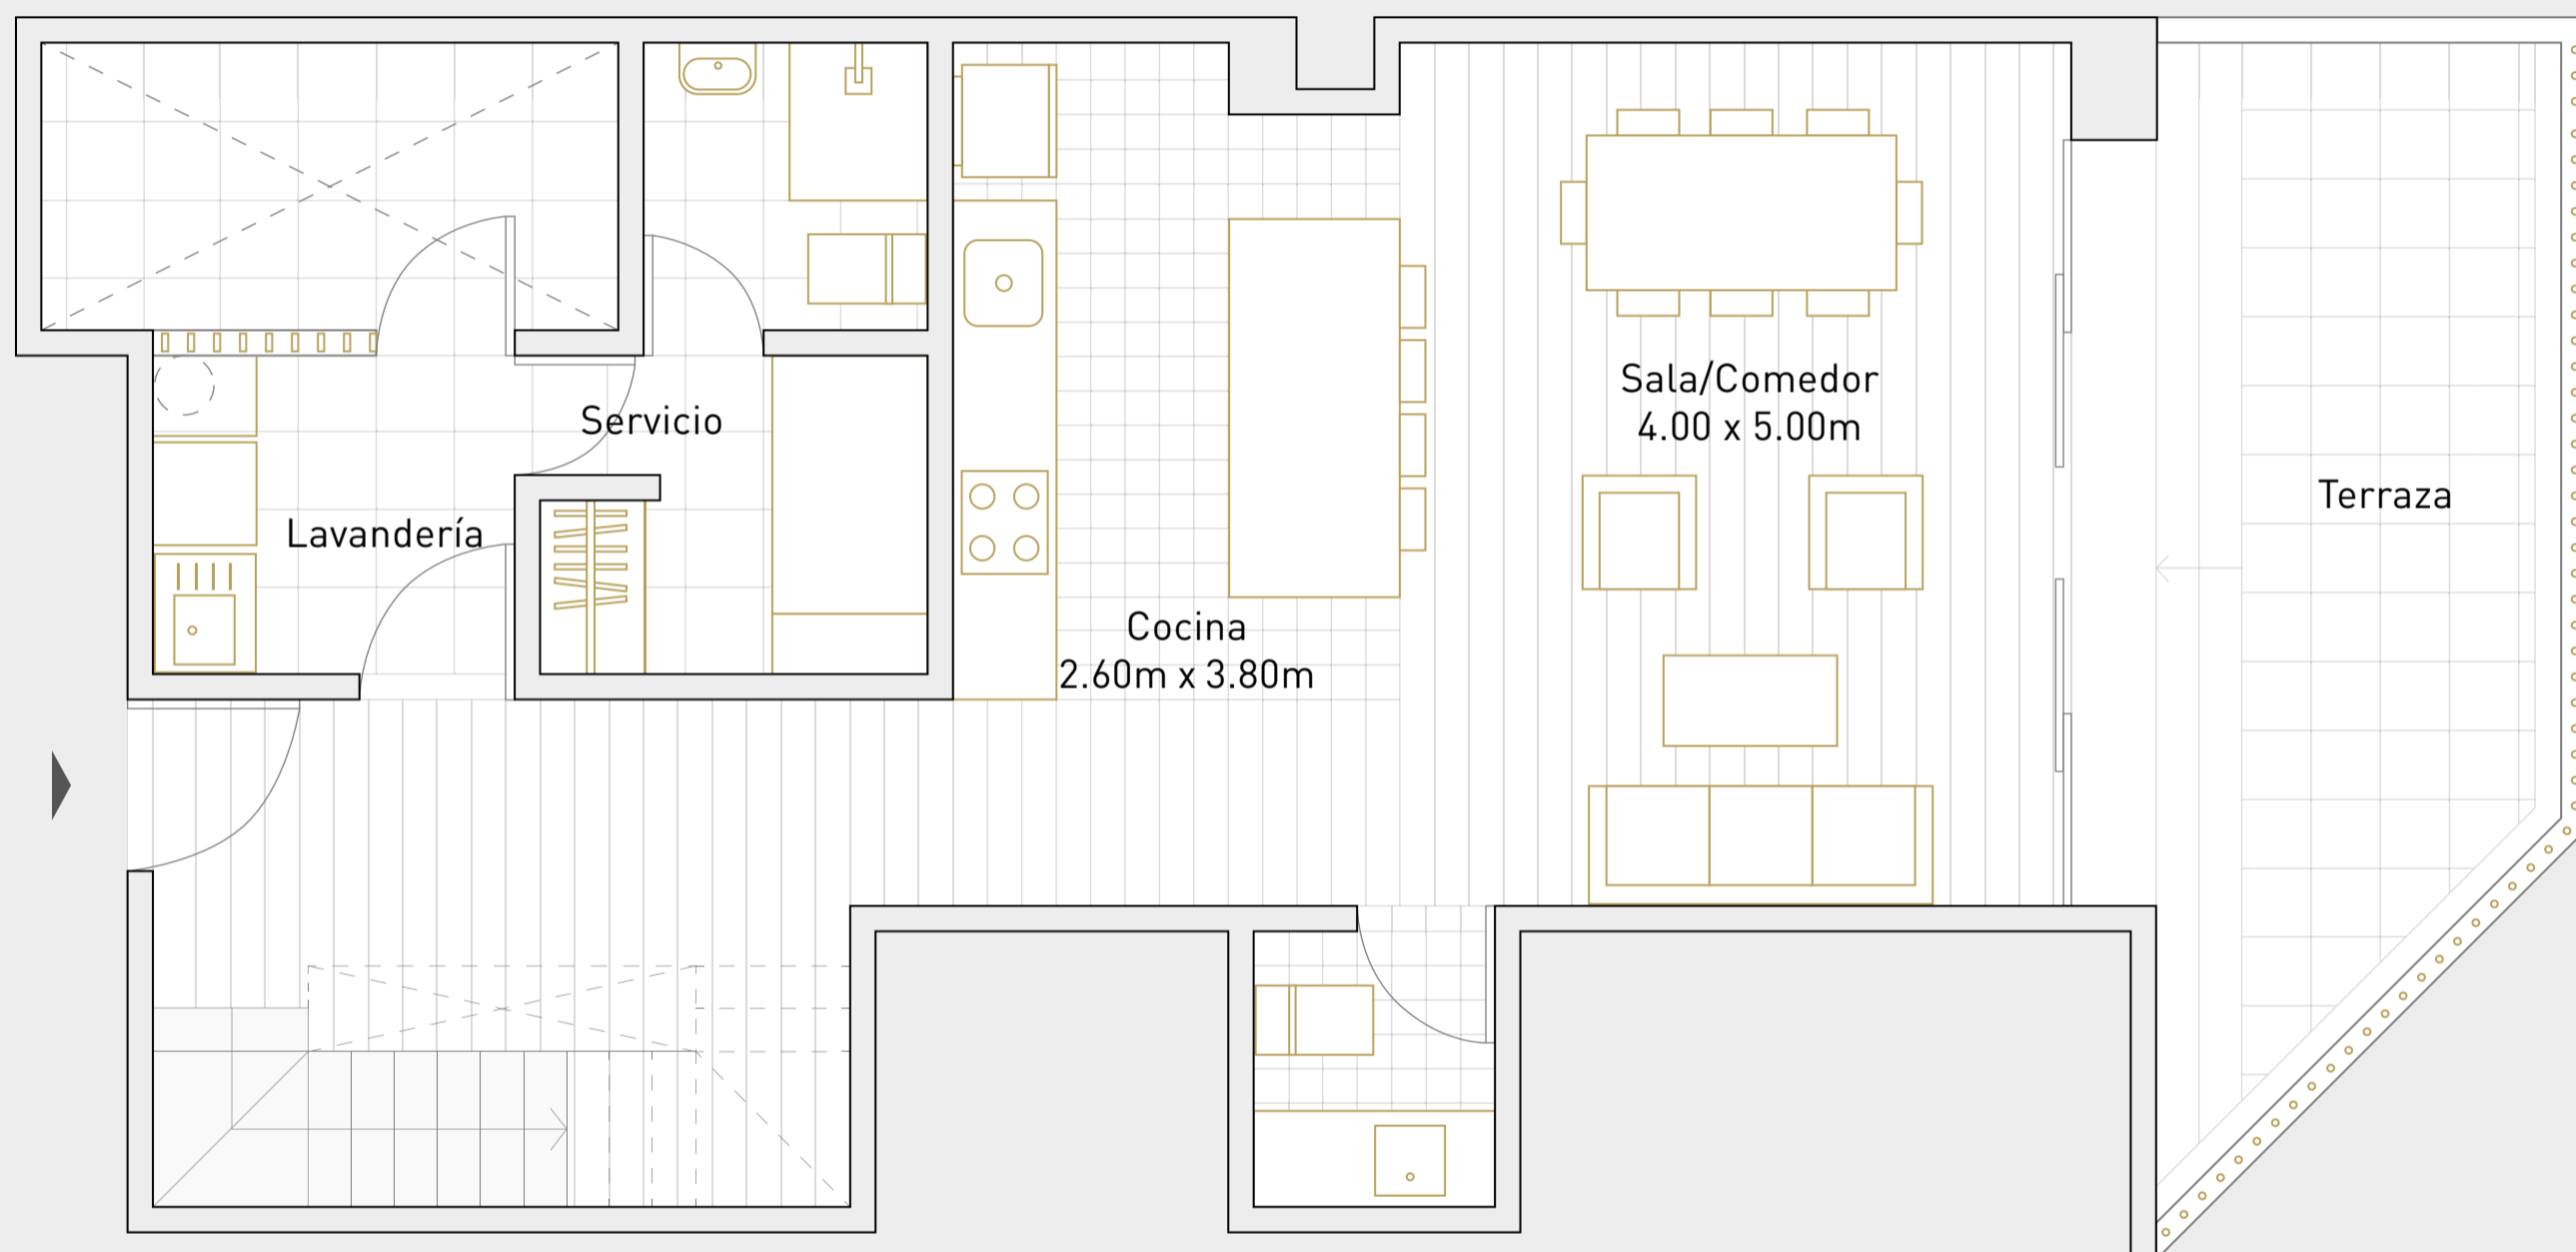

illusion

Escala 1:100

Las áreas señaladas en el presente material de venta, son aproximadas, pues las áreas finales serán aquellas establecidas en la correspondiente Declaratoria de Fábrica e Independización inscrita en el Registro de Propiedad Inmueble de Lima.

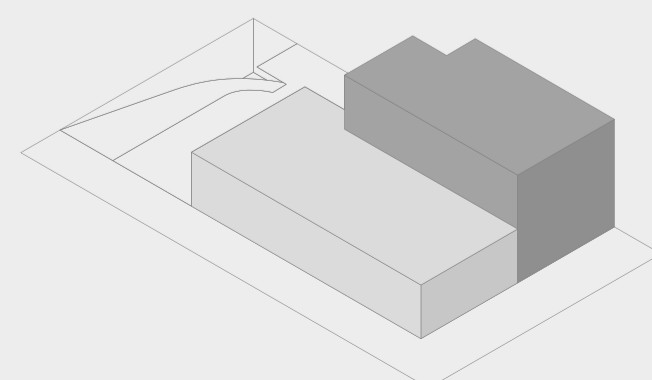

CH-1


Departamento: 102

Área techada: 140m²

Área libre: 18m²

Área ocupada: 157m²

Nivel 2

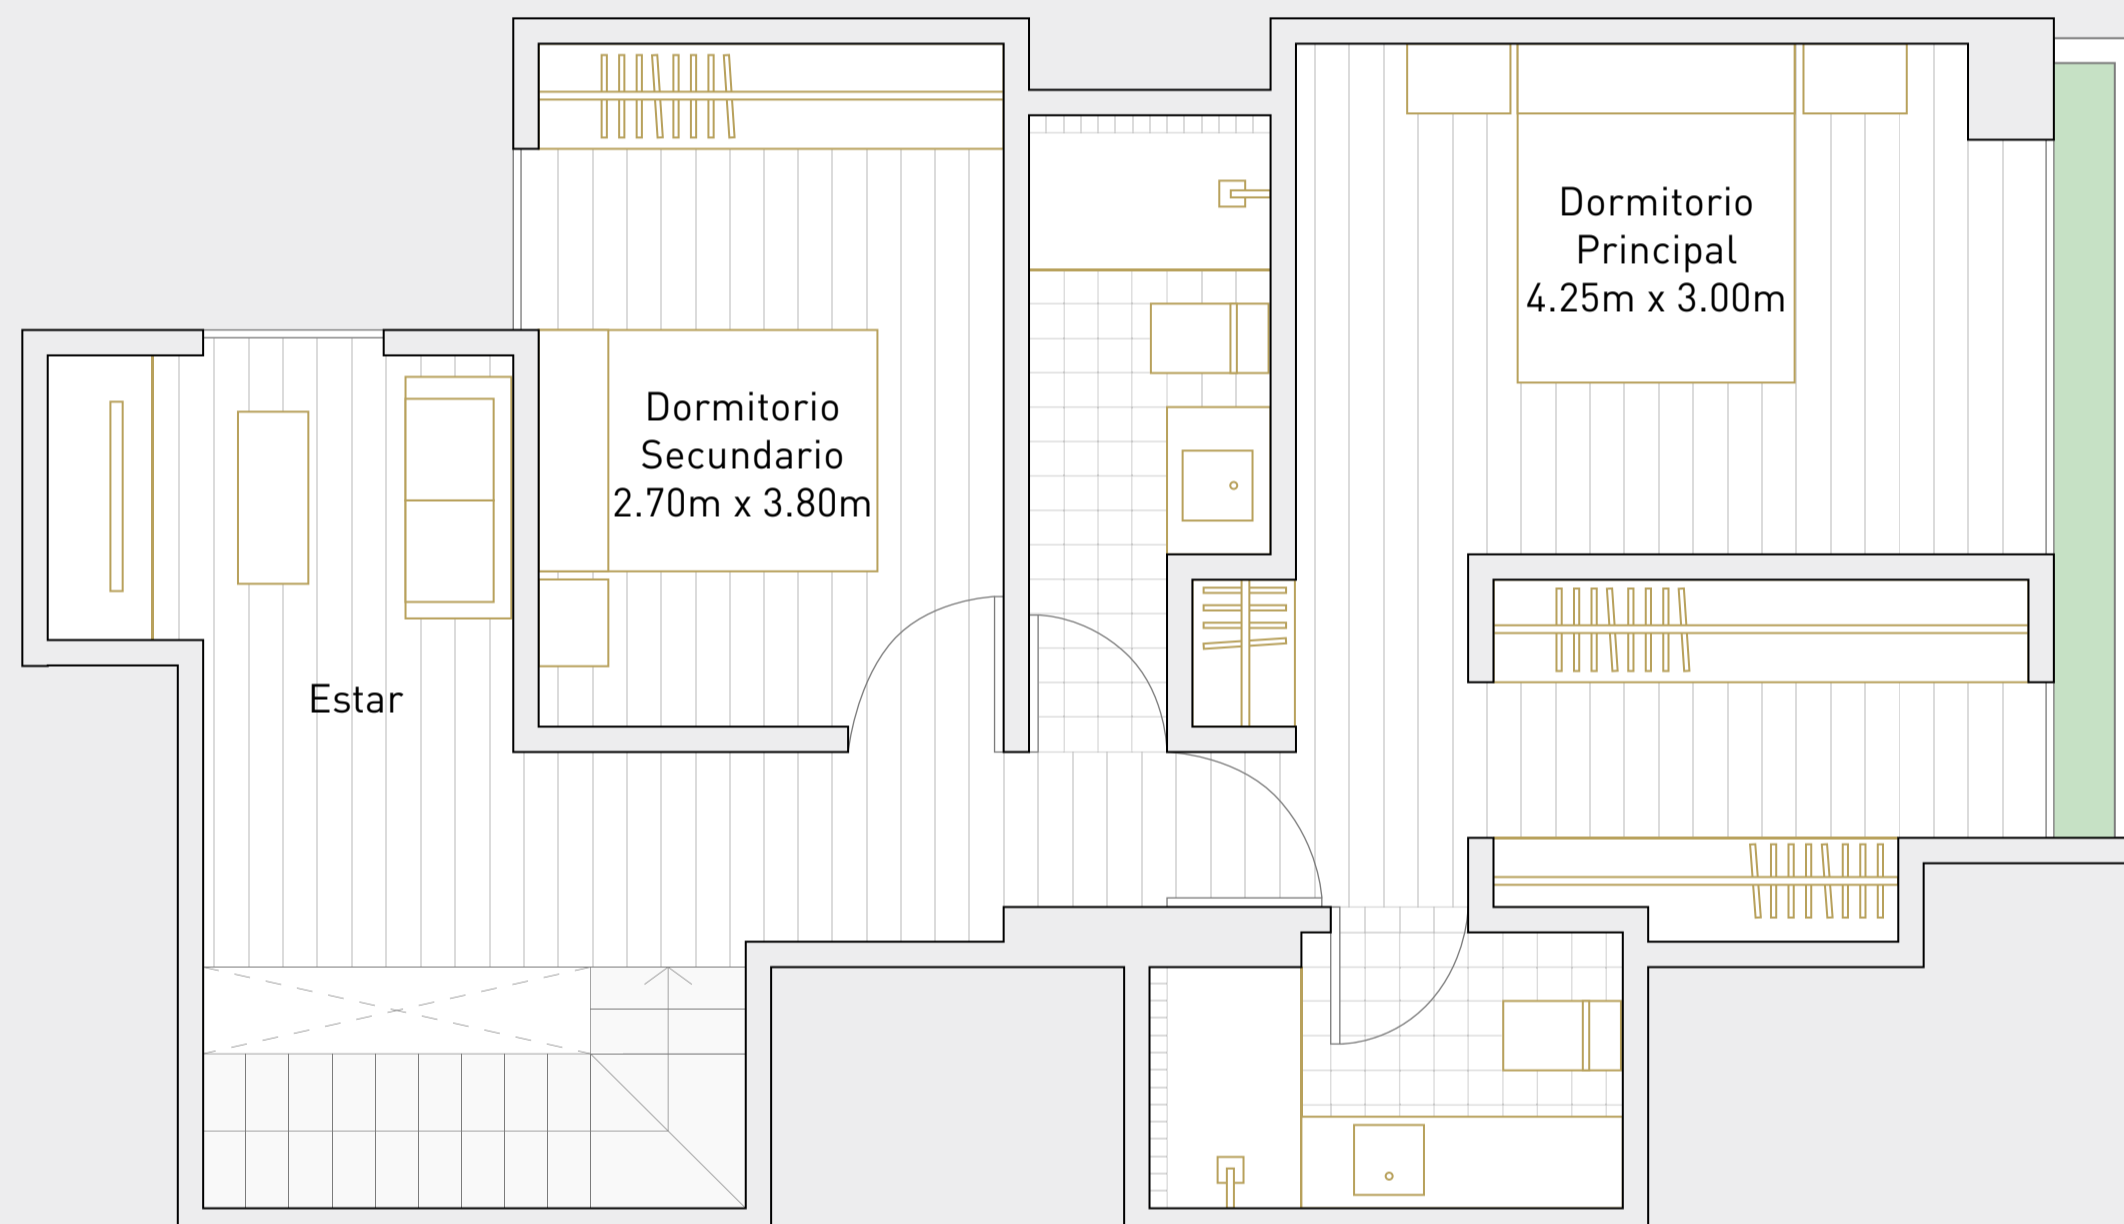

illusione

Escala 1:100

Las áreas señaladas en el presente material de venta, son aproximadas, pues las áreas finales serán aquellas establecidas en la correspondiente Declaratoria de Fábrica e Independización inscrita en el Registro de Propiedad Inmueble de Lima.

