


# FL-1

Departamento: 101

Área techada: 90m<sup>2</sup>

Área libre: 24m<sup>2</sup>

Área ocupada: 115m<sup>2</sup>

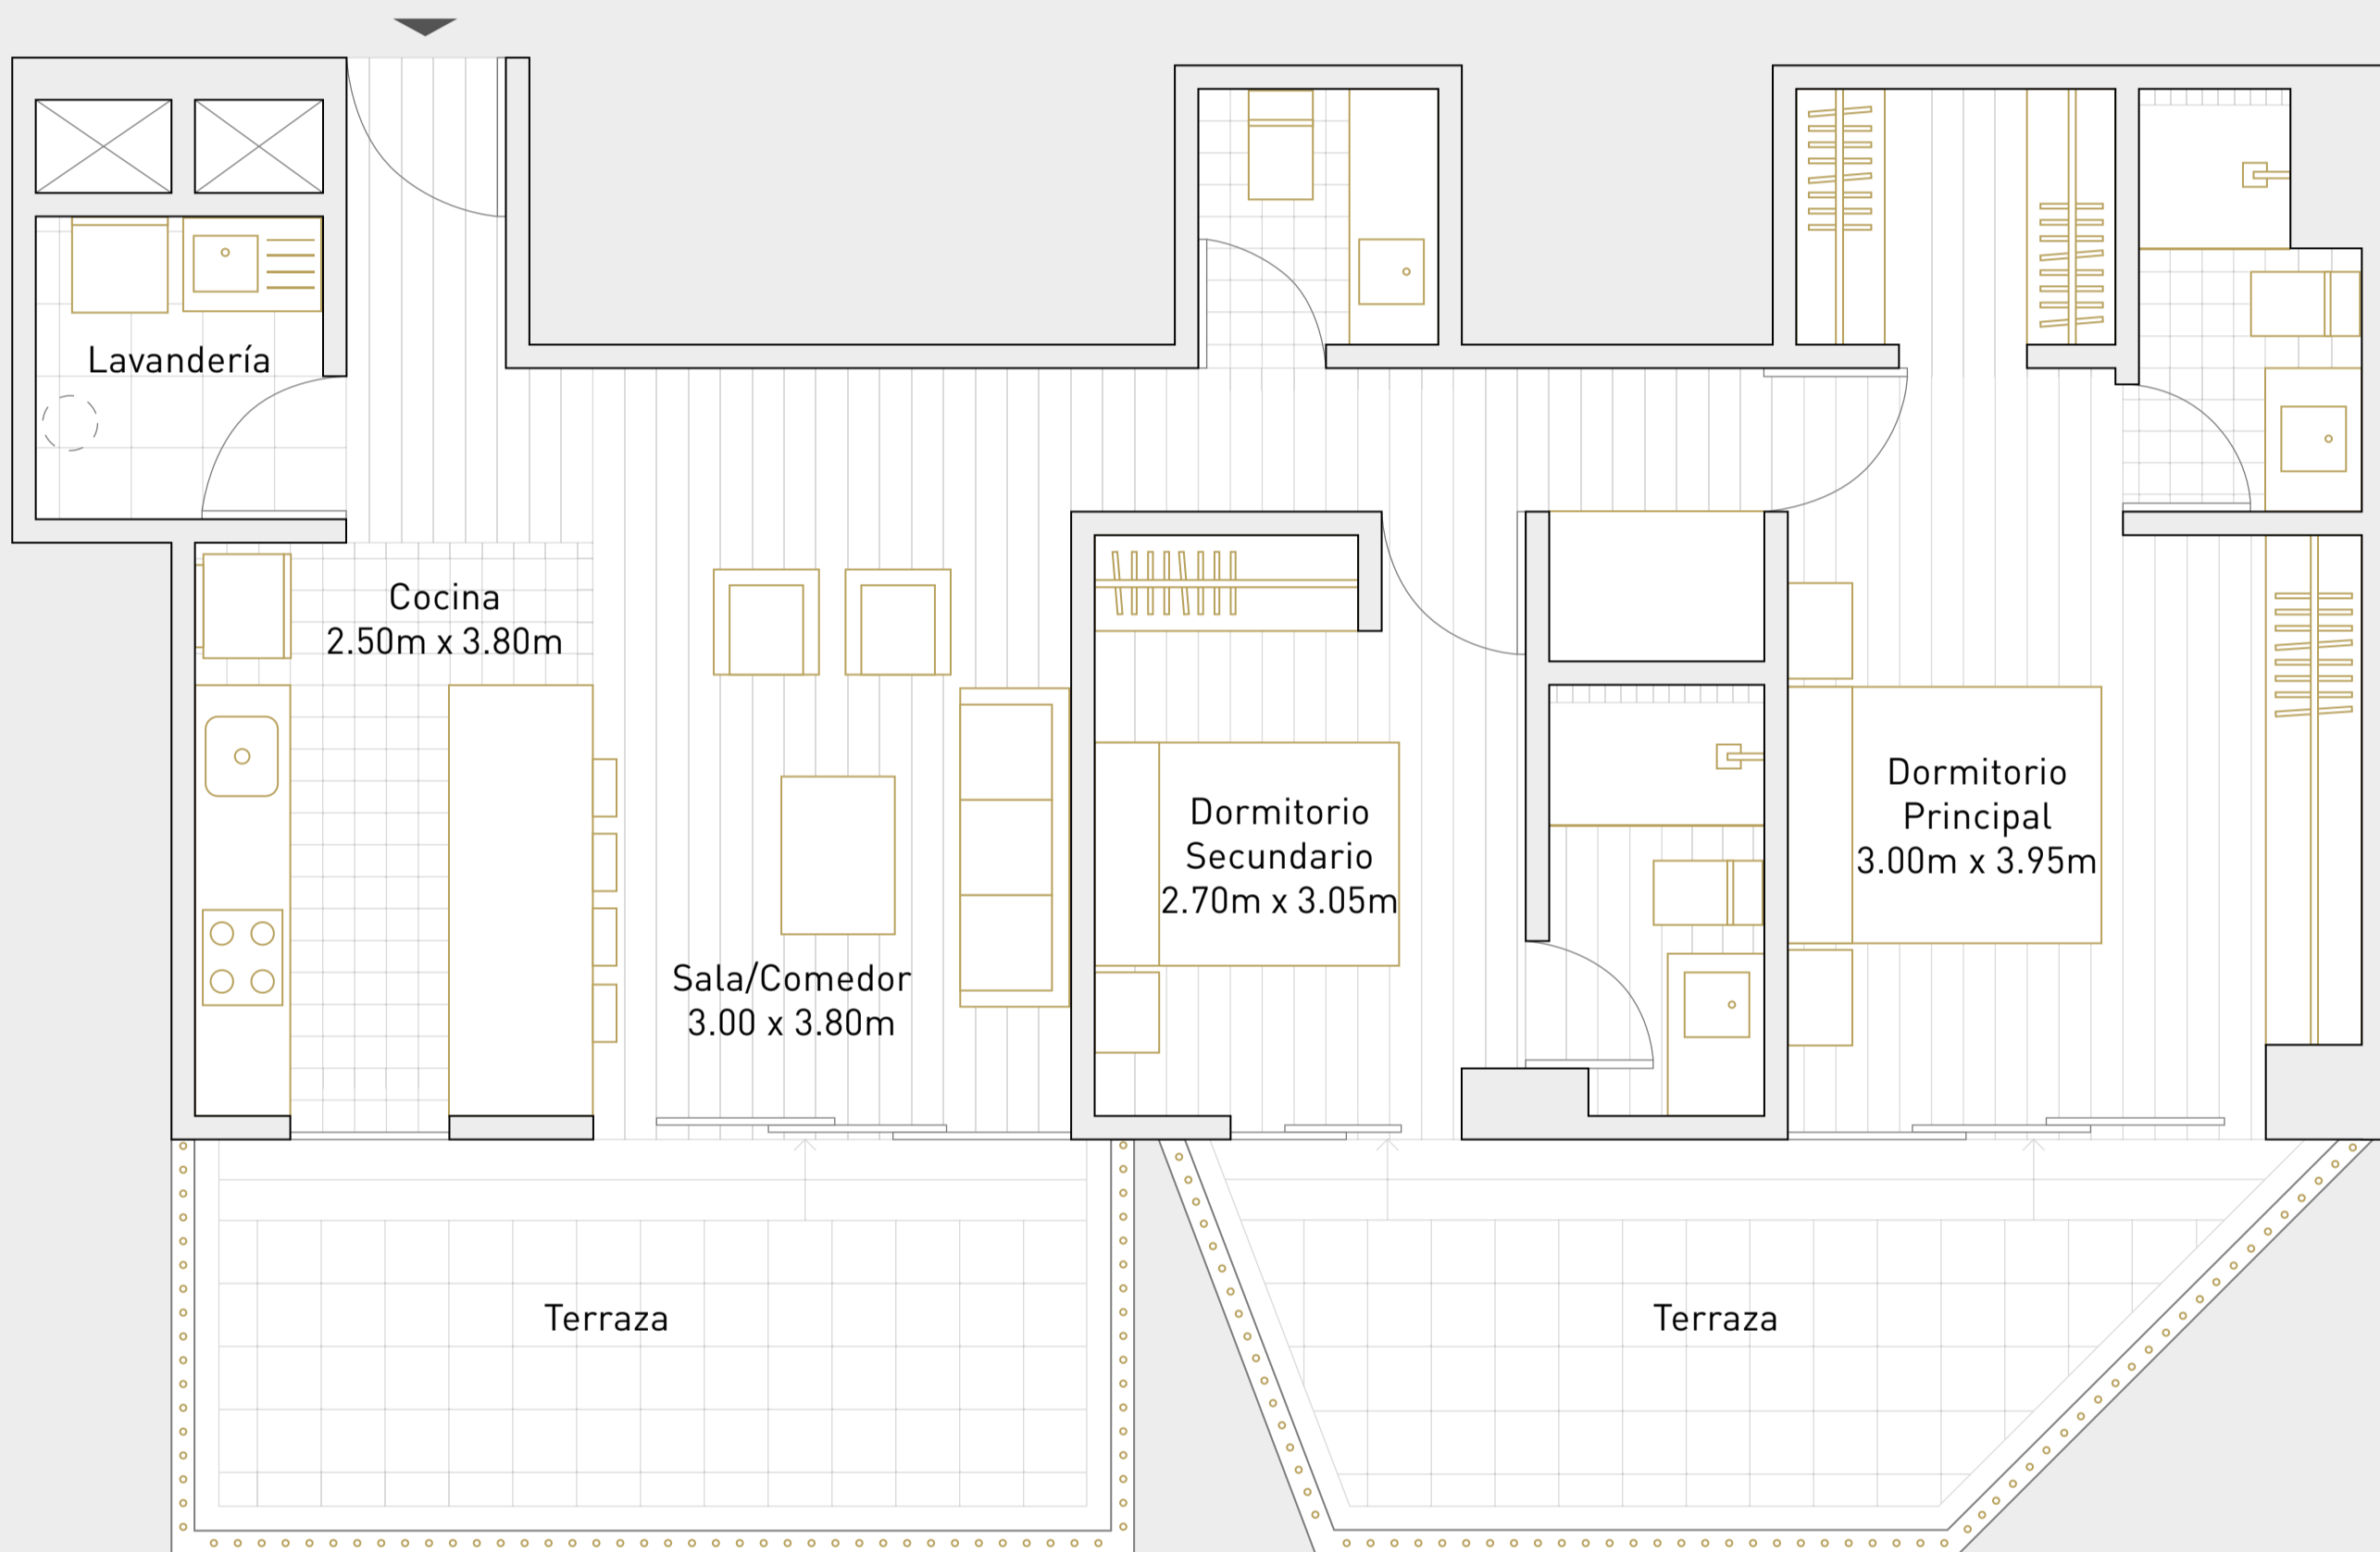

illusione

Escala 1:100

Las áreas señaladas en el presente material de venta, son aproximadas, pues las áreas finales serán aquellas establecidas en la correspondiente Declaratoria de Fábrica e Independización inscrita en el Registro de Propiedad Inmueble de Lima.

