


FL-3

Departamento: 202

Área techada: 92m²

Área libre: 0m²

Área ocupada: 92m²

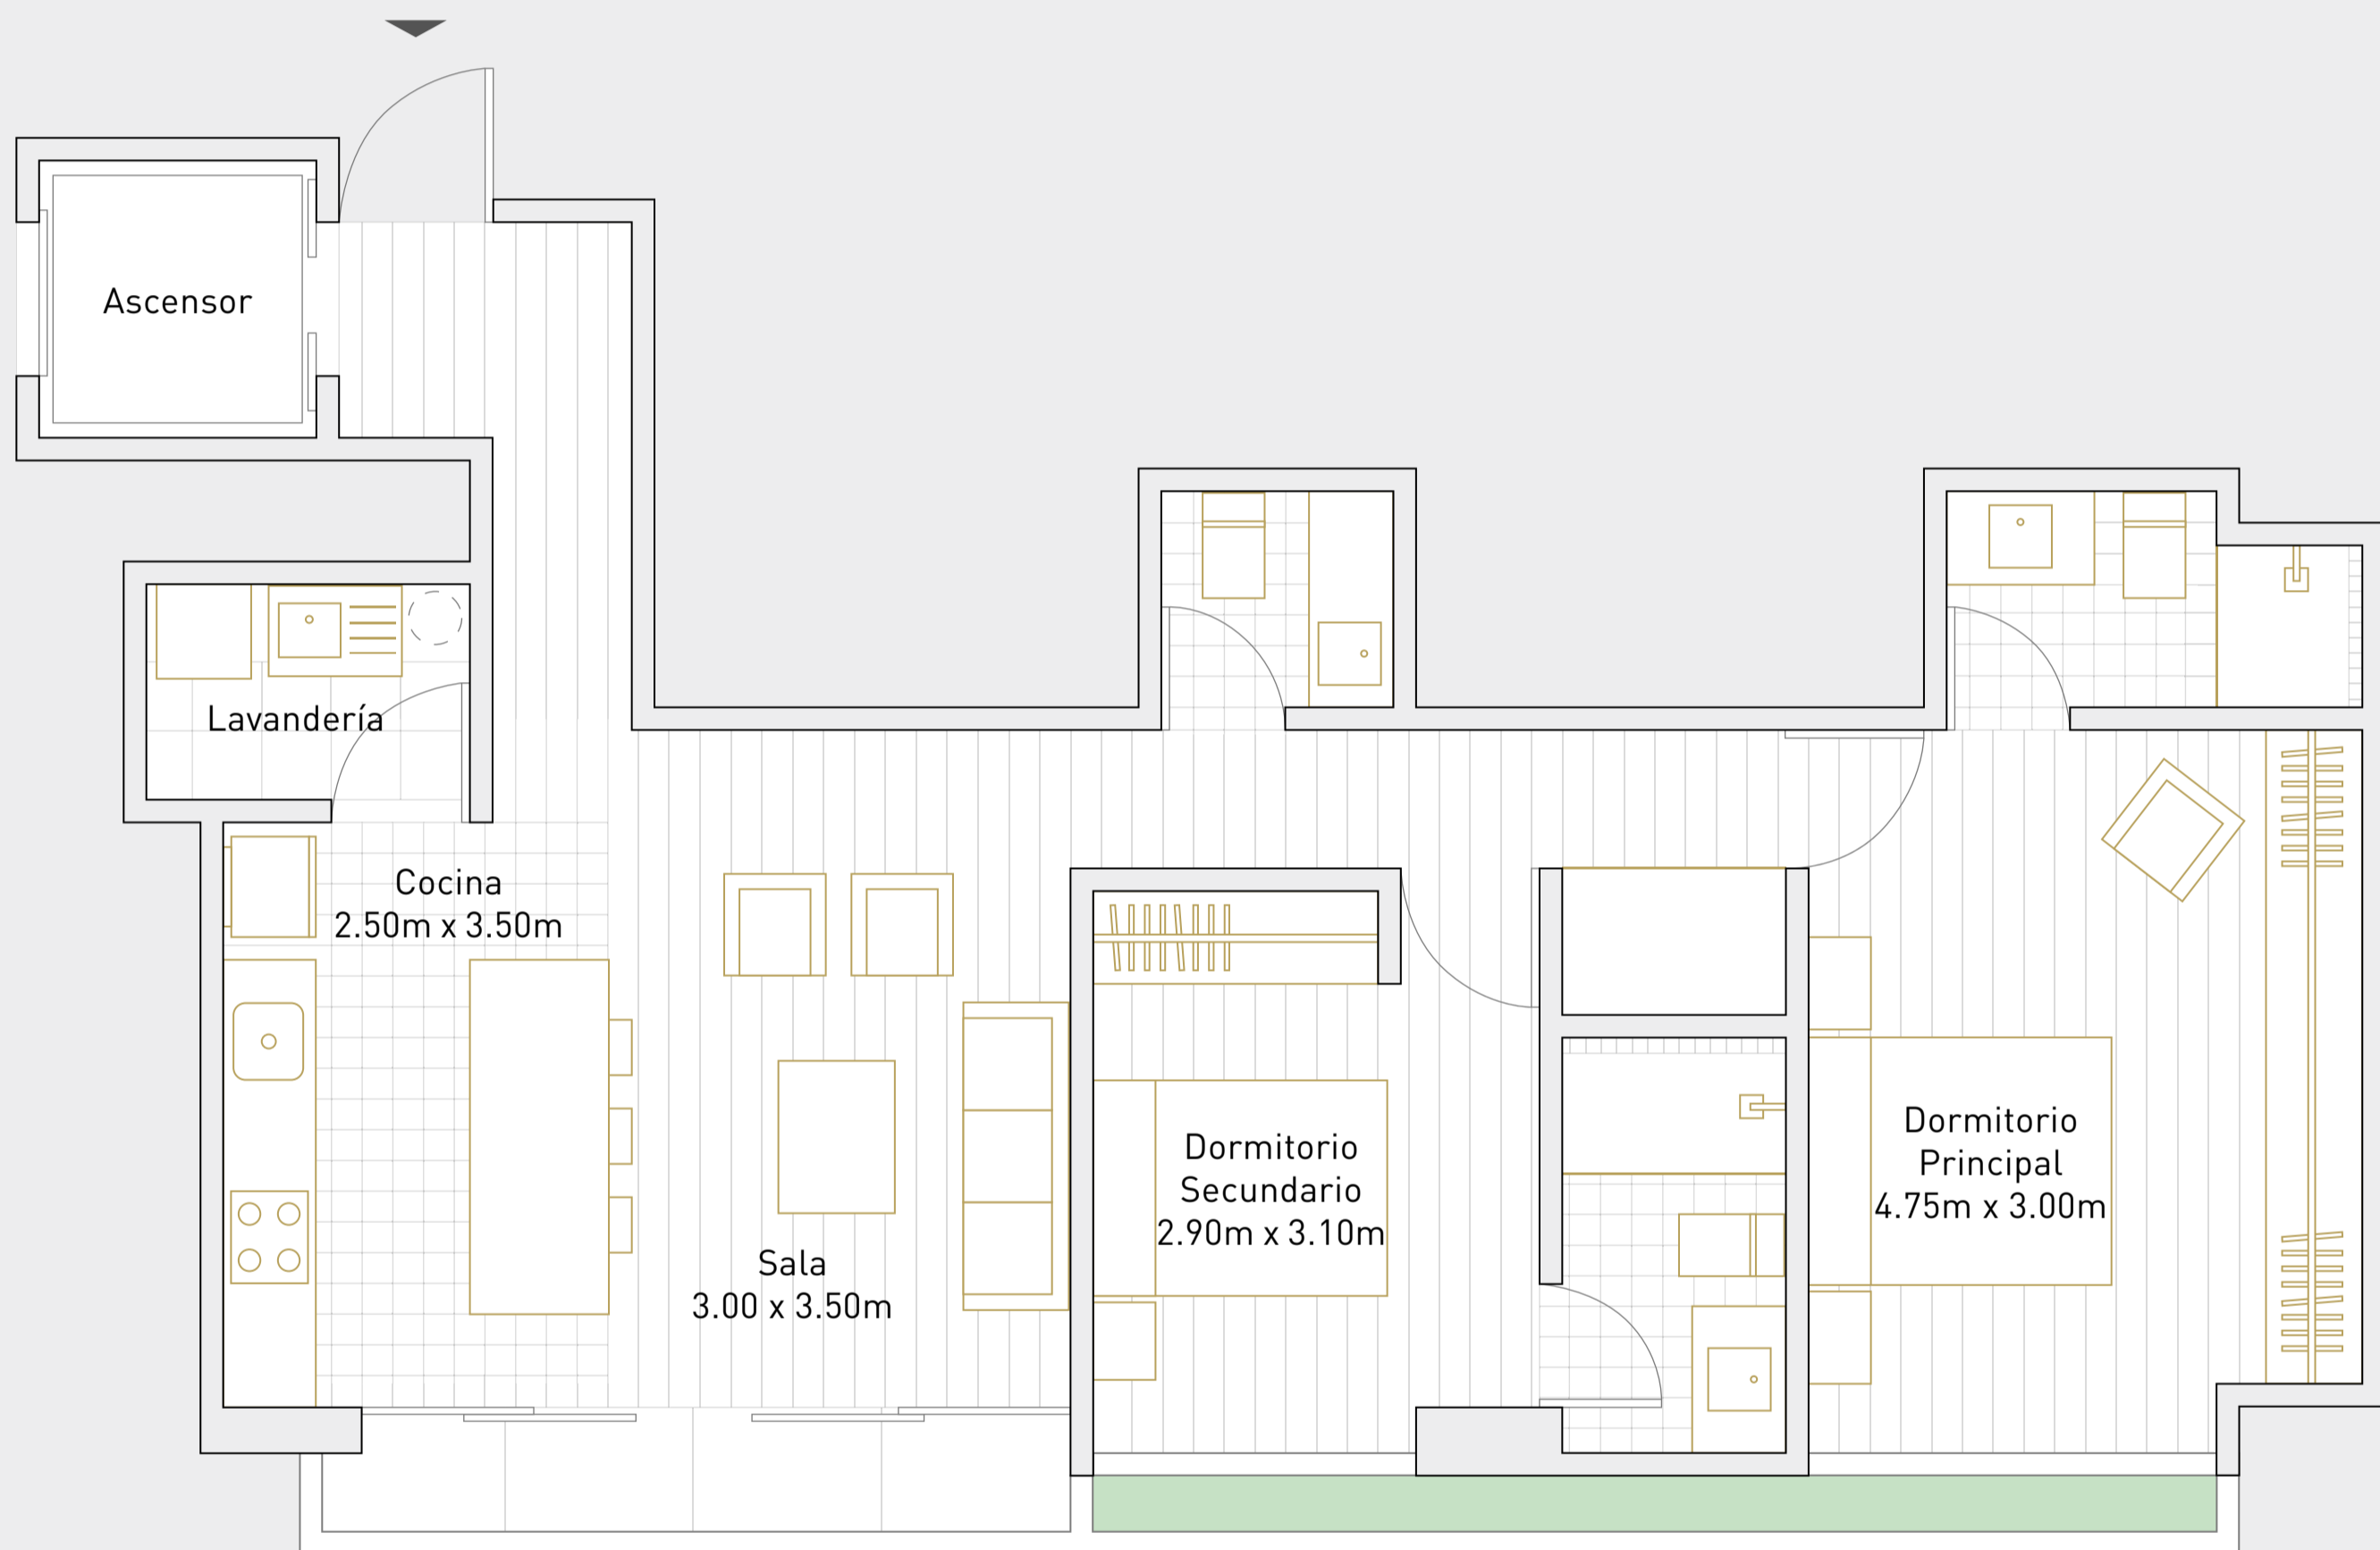

illusione

Escala 1:100

Las áreas señaladas en el presente material de venta, son aproximadas, pues las áreas finales serán aquellas establecidas en la correspondiente Declaratoria de Fábrica e Independización inscrita en el Registro de Propiedad Inmueble de Lima.

