


FL-5

Departamento: 302, 402, 502, 602

Área techada: 130m²

Área libre: 0m²

Área ocupada: 130m²

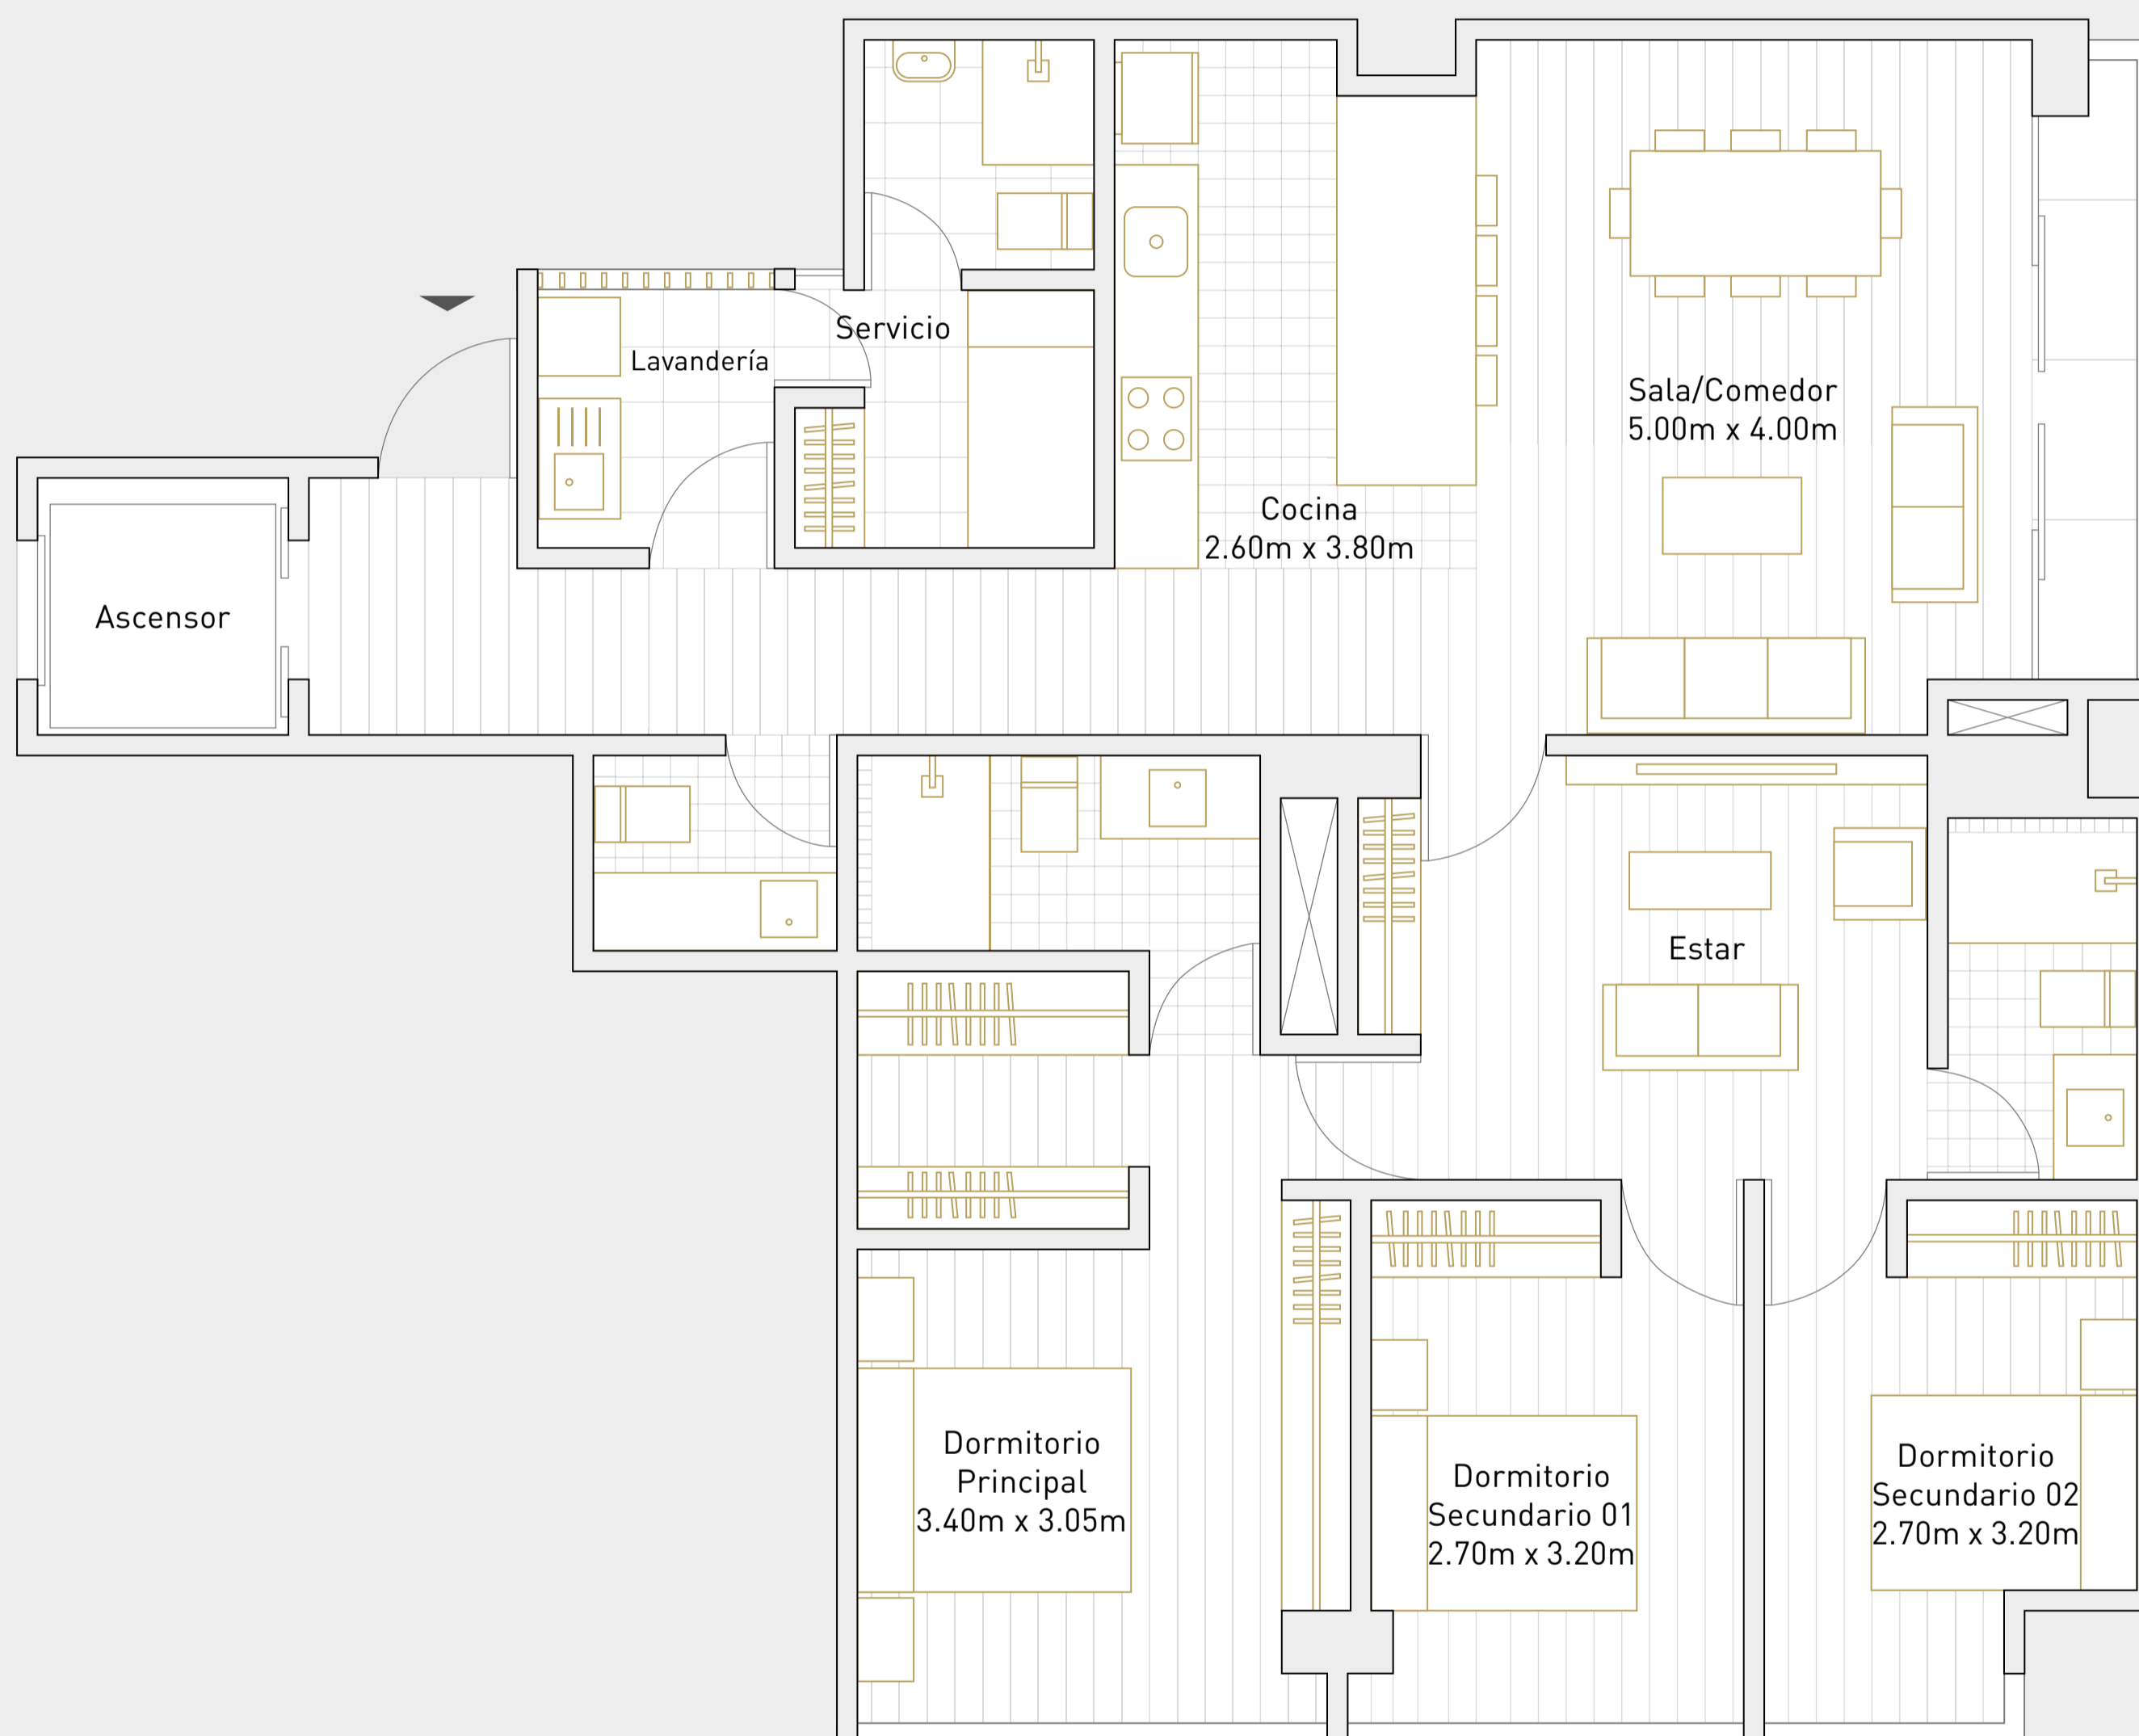

illusione

Escala 1:100

Las áreas señaladas en el presente material de venta, son aproximadas, pues las áreas finales serán aquellas establecidas en la correspondiente Declaratoria de Fábrica e Independización inscrita en el Registro de Propiedad Inmueble de Lima.

