

PH-1


Departamento: 701

Área techada: 162m²

Área libre: 52m²

Área ocupada: 217m²


Nivel 1

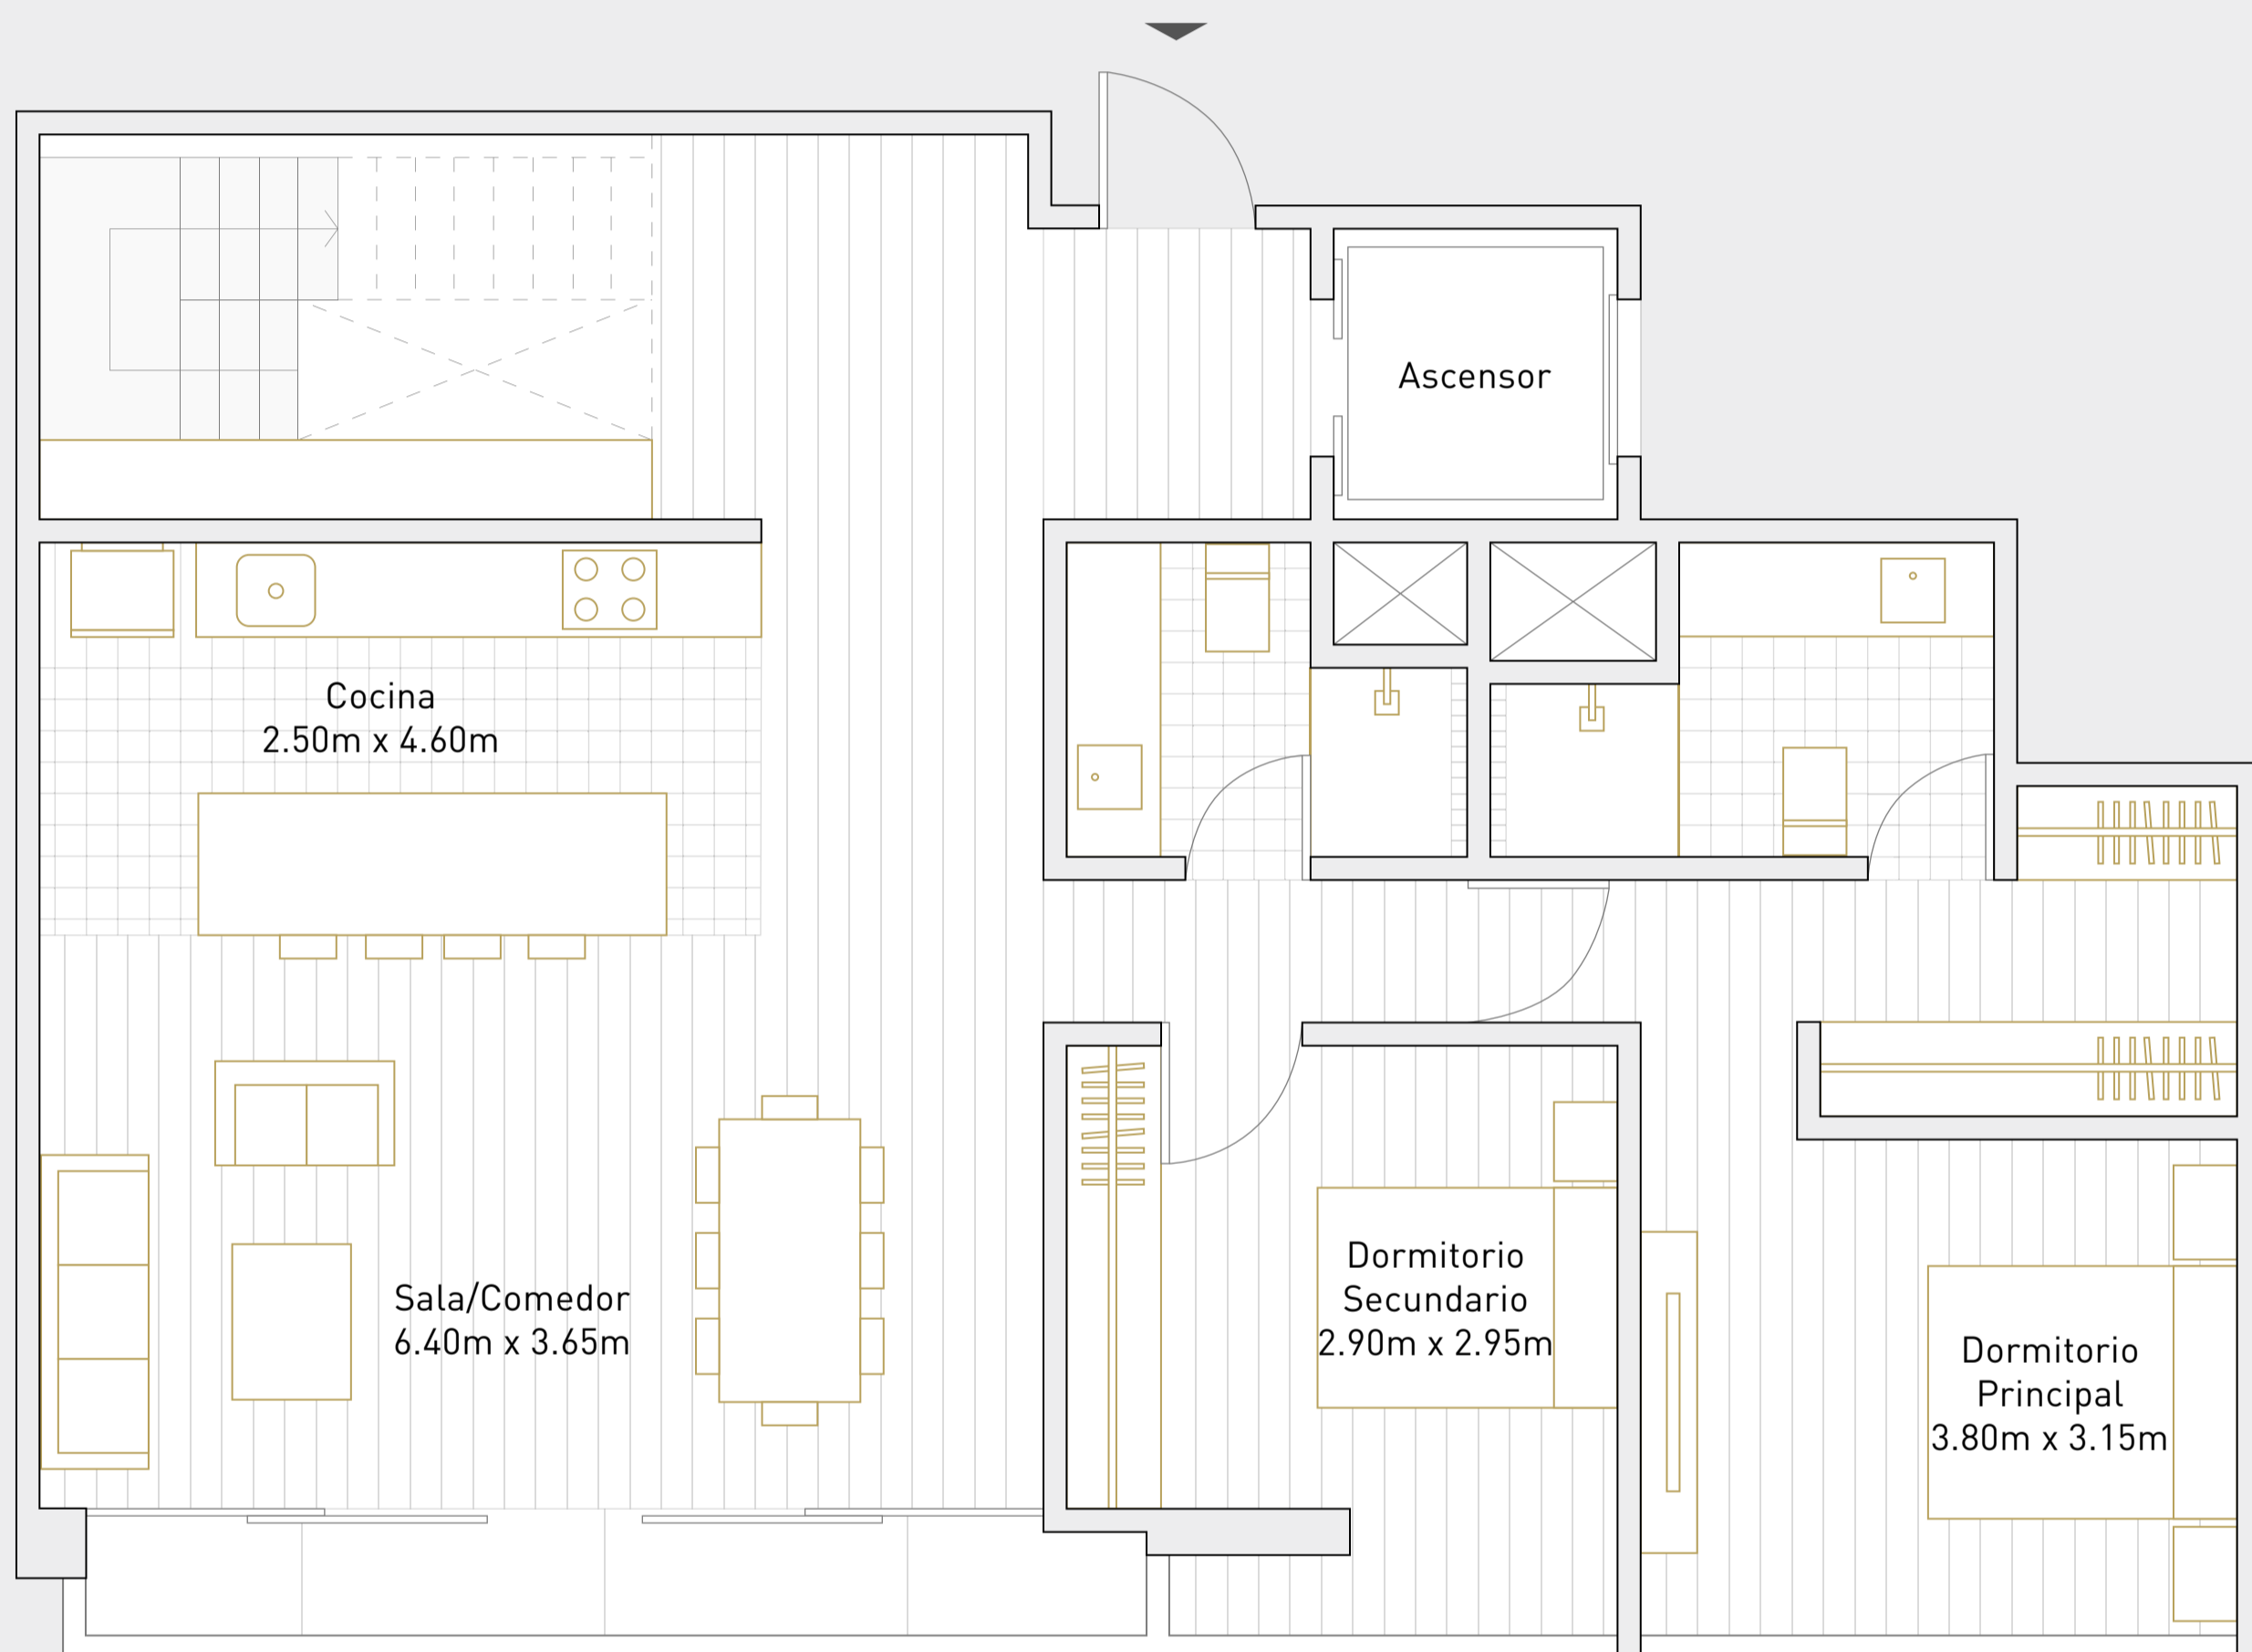

illusione

Escala 1:100

Las áreas señaladas en el presente material de venta, son aproximadas, pues las áreas finales serán aquellas establecidas en la correspondiente Declaratoria de Fábrica e Independización inscrita en el Registro de Propiedad Inmueble de Lima.

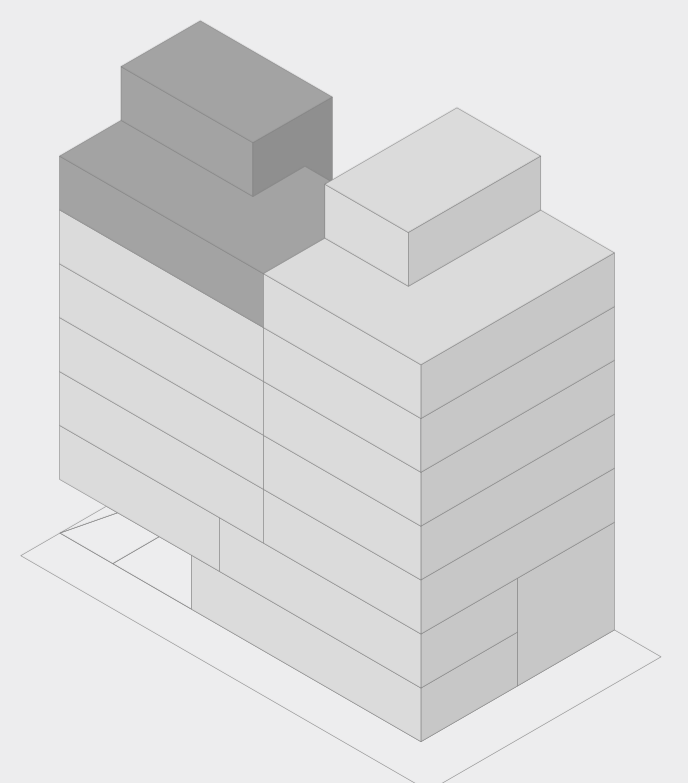

PH-1

Departamento: 701

Área techada: 162m²

Área libre: 52m²

Área ocupada: 217m²

Nivel 2



illusione

Escala 1:100

Las áreas señaladas en el presente material de venta, son aproximadas, pues las áreas finales serán aquellas establecidas en la correspondiente Declaratoria de Fábrica e Independización inscrita en el Registro de Propiedad Inmueble de Lima.

