

PH-2


Departamento: 702

Área techada: 176m²

Área libre: 85m²

Área ocupada: 261m²


Nivel 1

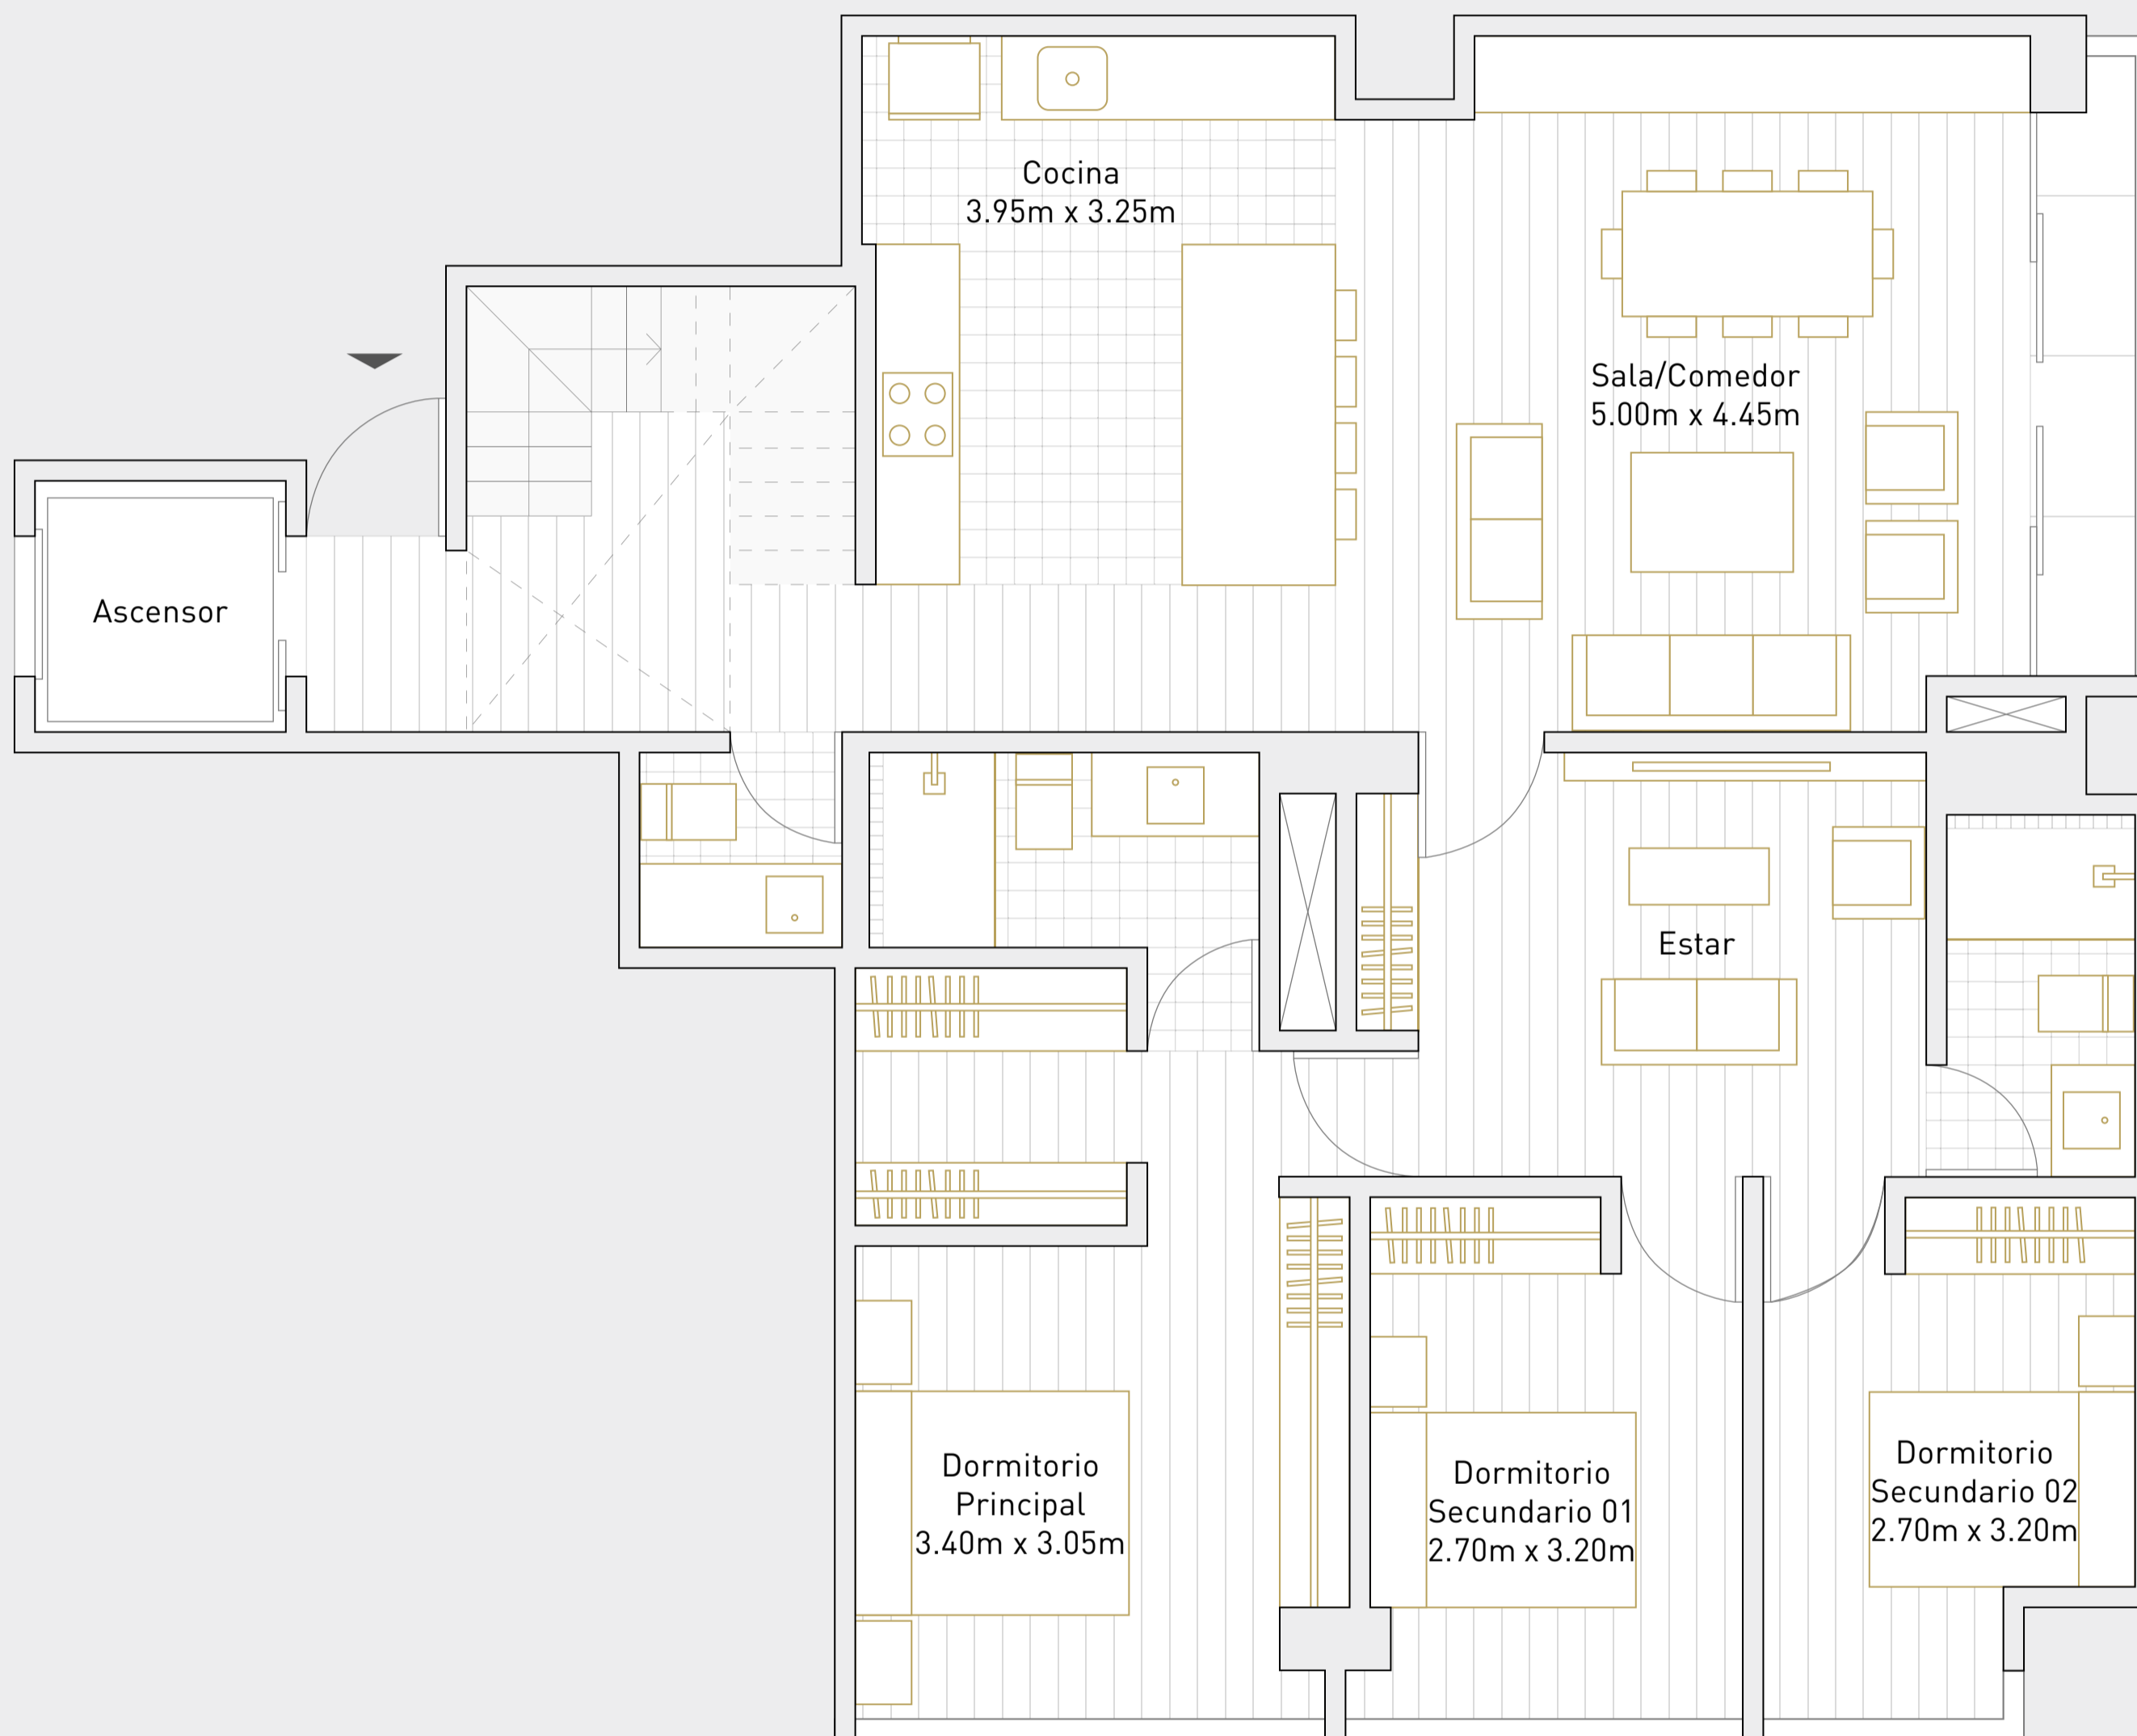

illusione

Escala 1:100

Las áreas señaladas en el presente material de venta, son aproximadas, pues las áreas finales serán aquellas establecidas en la correspondiente Declaratoria de Fábrica e Independización inscrita en el Registro de Propiedad Inmueble de Lima.

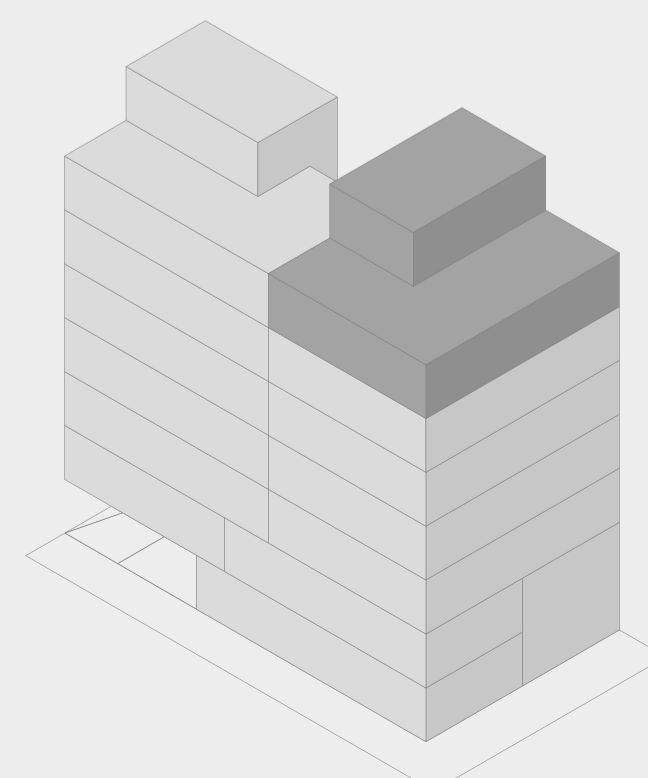

PH-2


Departamento: 702

Área techada: 176m²

Área libre: 85m²

Área ocupada: 261m²

Nivel 1

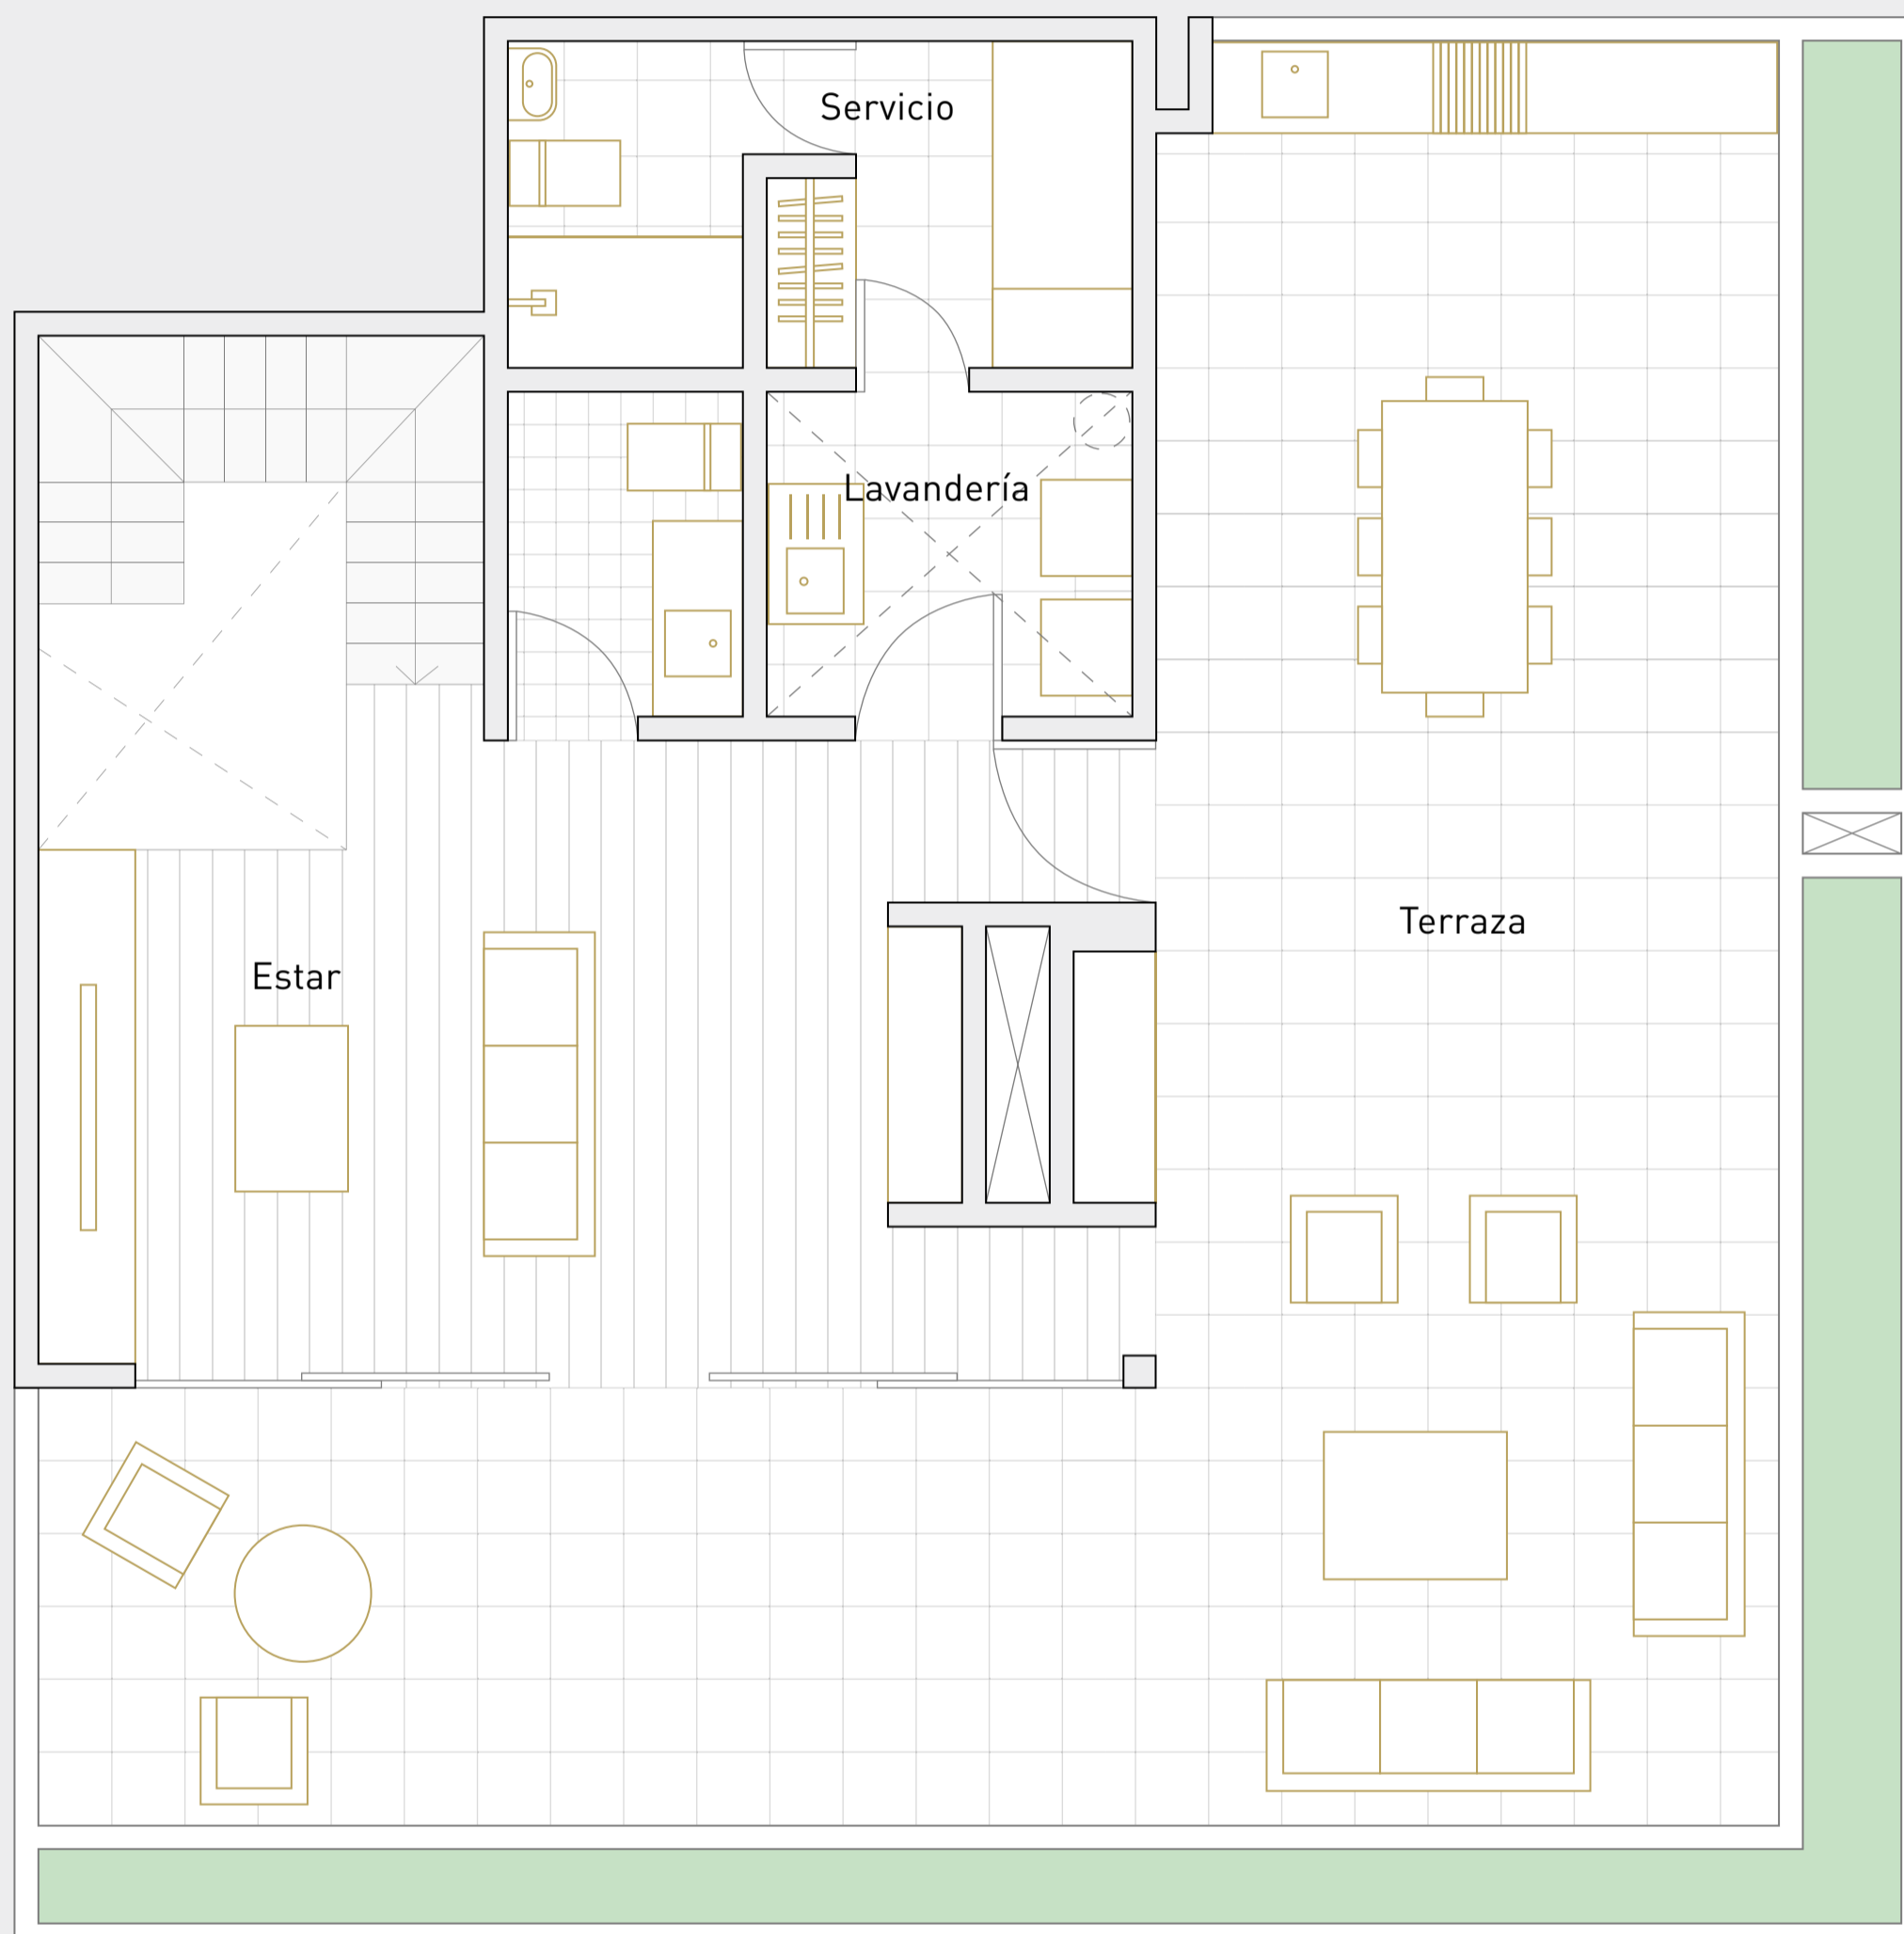

illusione

Escala 1:100

Las áreas señaladas en el presente material de venta, son aproximadas, pues las áreas finales serán aquellas establecidas en la correspondiente Declaratoria de Fábrica e Independización inscrita en el Registro de Propiedad Inmueble de Lima.

