

# PH-2B

Departamento: 404

Área techada: 142m<sup>2</sup>

Área libre: 46m<sup>2</sup>

Área ocupada: 188m<sup>2</sup>


Nivel 1



illusione

Escala 1:100

Las áreas señaladas en el presente material de venta, son aproximadas, pues las áreas finales serán aquellas establecidas en la correspondiente Declaratoria de Fábrica e Independización inscrita en el Registro de Propiedad Inmueble de Lima.

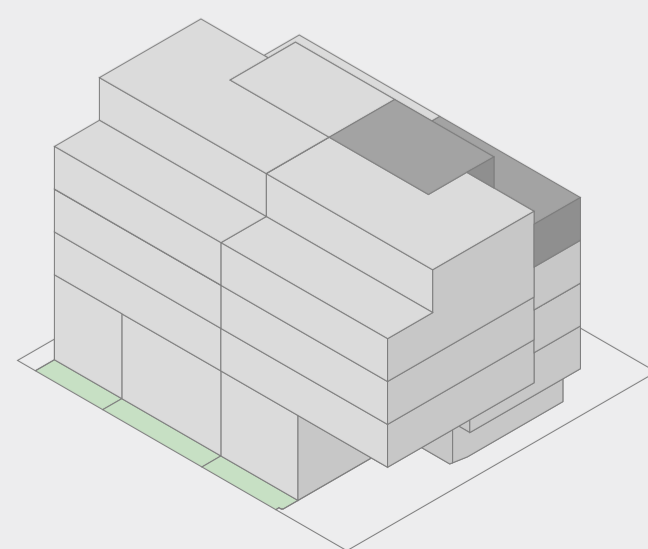

# PH-2B


Departamento: 404

Área techada: 142m<sup>2</sup>

Área libre: 46m<sup>2</sup>

Área ocupada: 188m<sup>2</sup>

Nivel 2

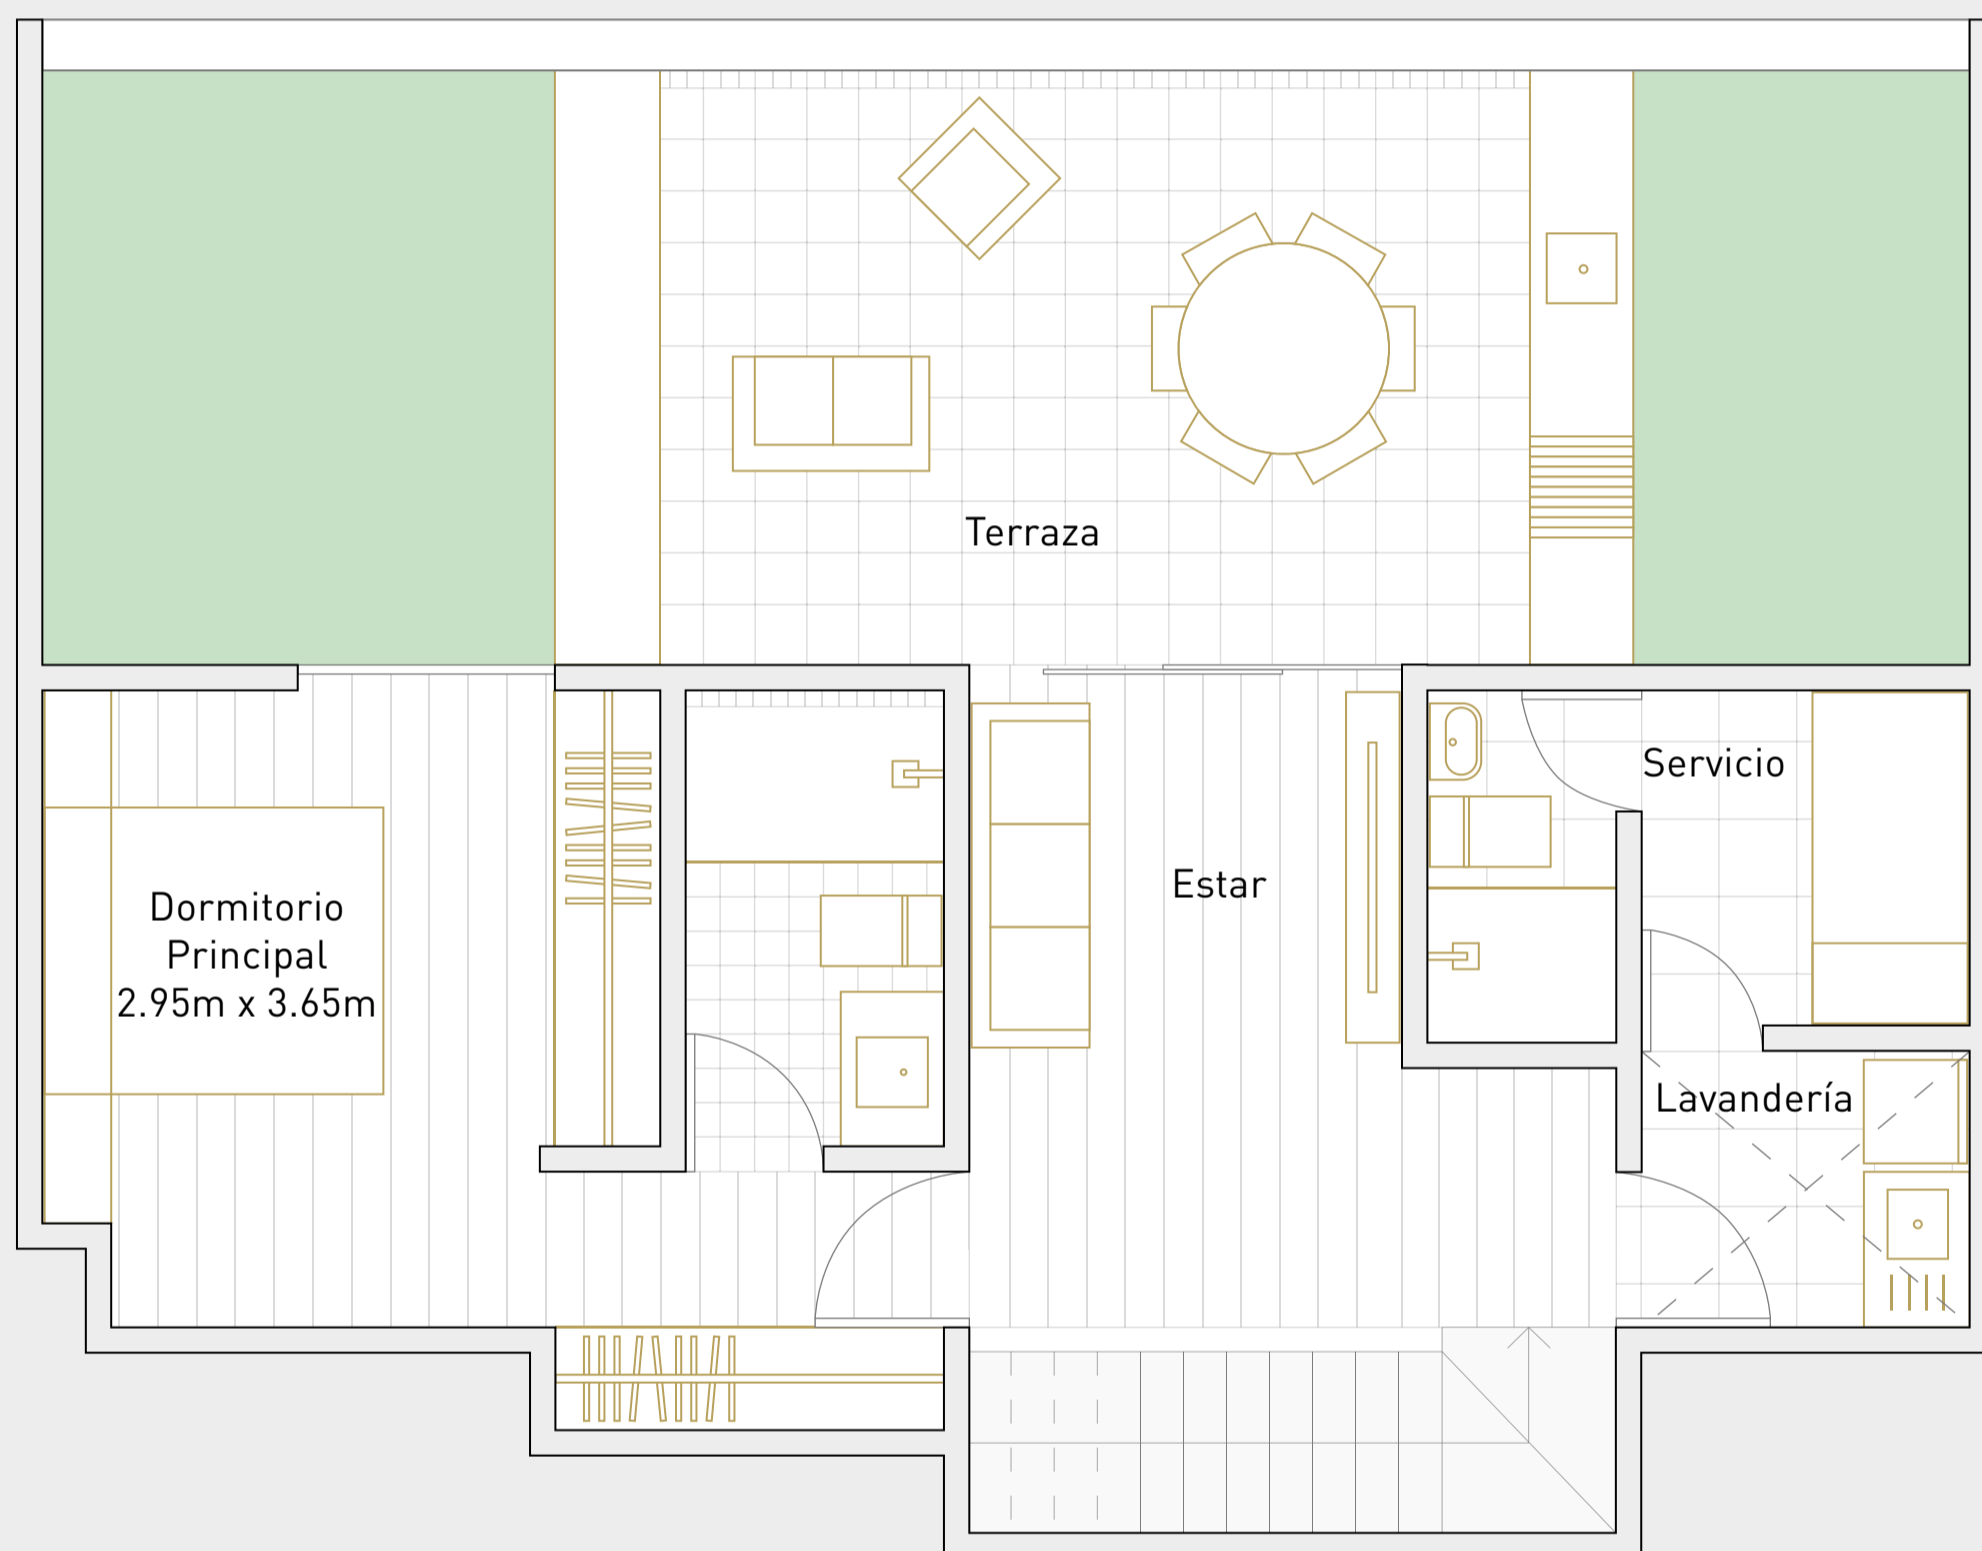

illusione

Escala 1:100

