

# CH-1


Departamento: S-101

Área techada: 114m<sup>2</sup>

Área libre: 17m<sup>2</sup>

Área ocupada: 131m<sup>2</sup>

Nivel 1

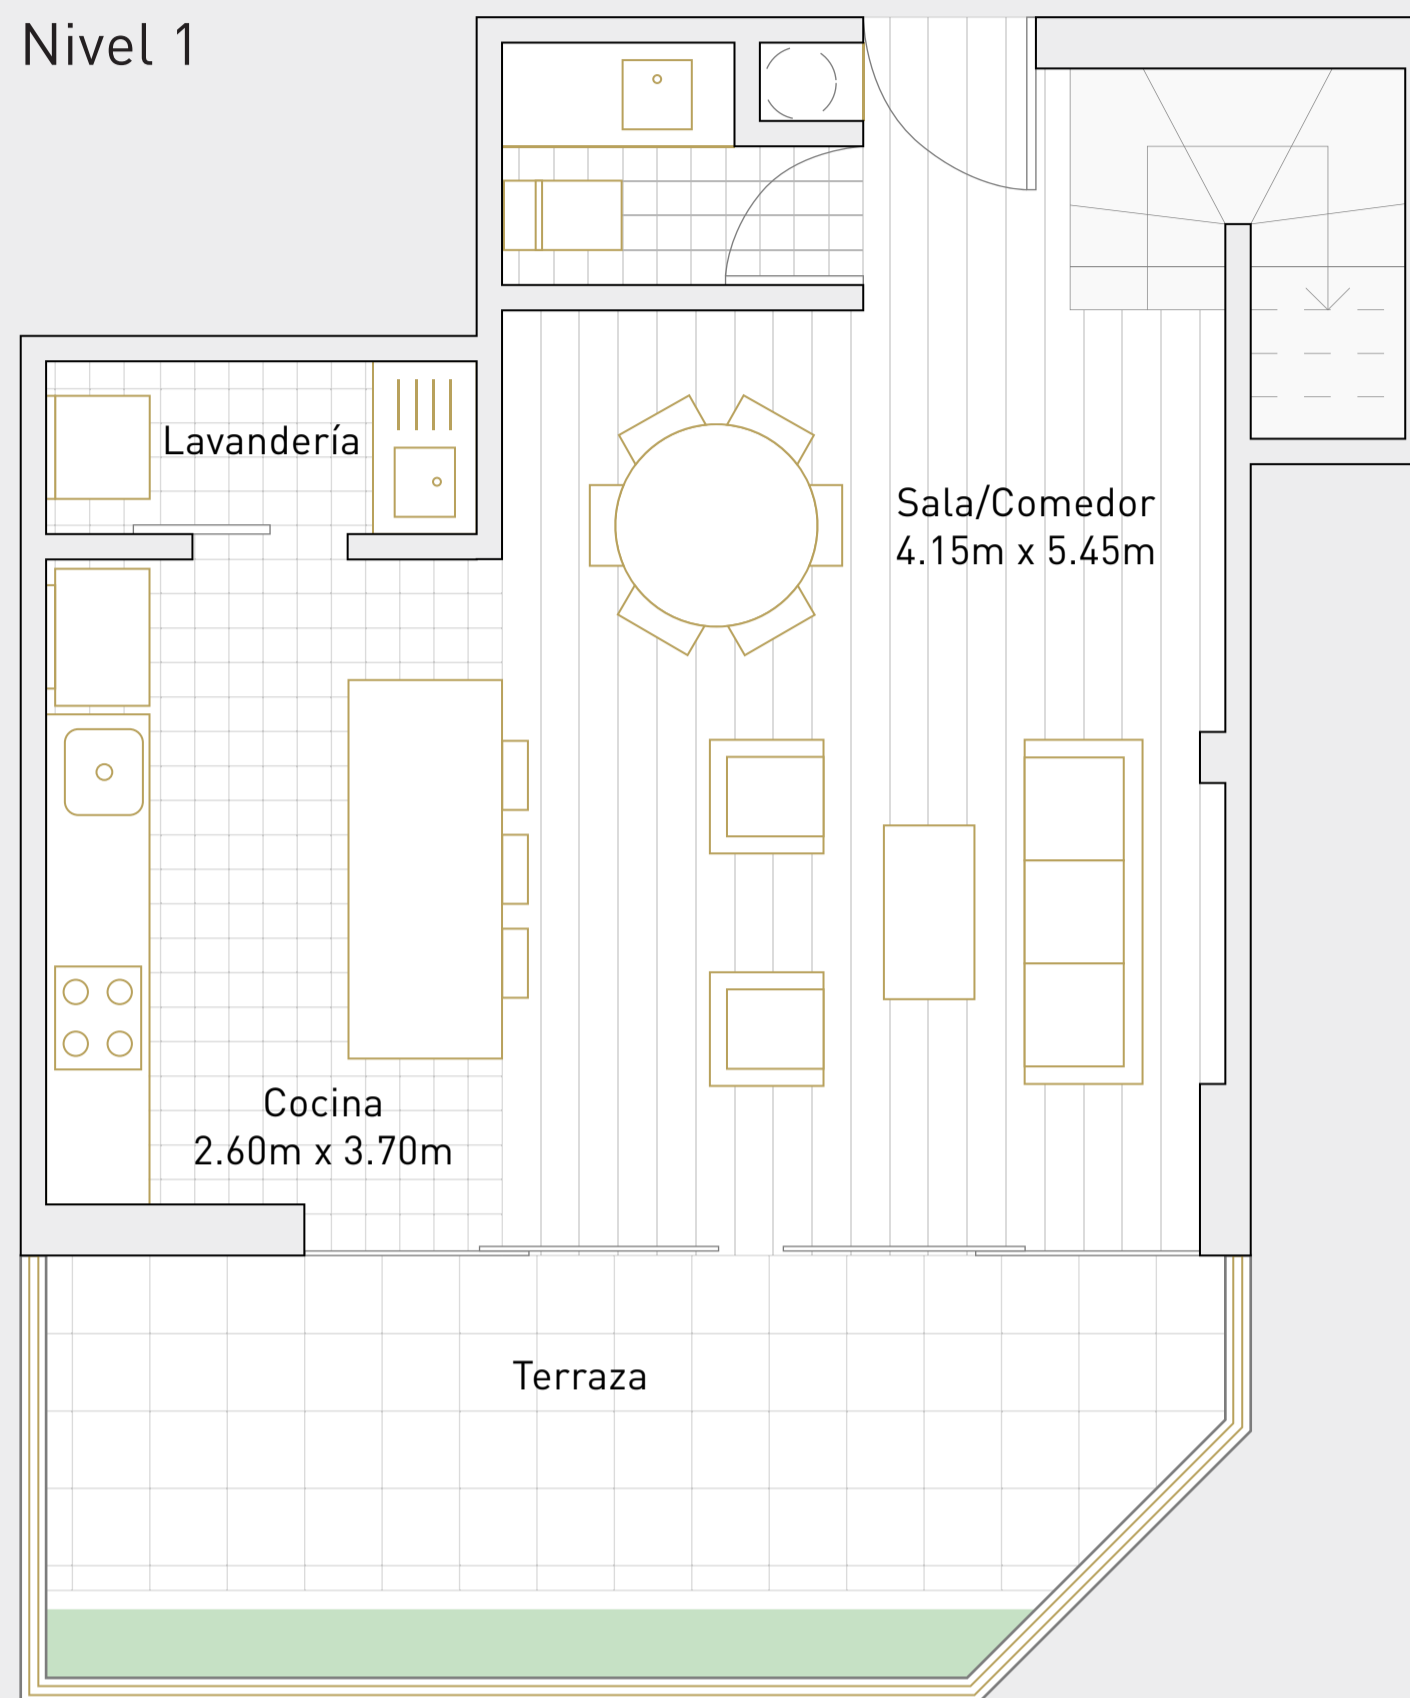

Nivel 2



illusione

Escala 1:100

Las áreas señaladas en el presente material de venta, son aproximadas, pues las áreas finales serán aquellas establecidas en la correspondiente Declaratoria de Fábrica e Independización inscrita en el Registro de Propiedad Inmueble de Lima.

