

# CH-2


Departamento: S-102

Área techada: 112m<sup>2</sup>


Área libre: 19m<sup>2</sup>

Área ocupada: 130m<sup>2</sup>

Nivel 1

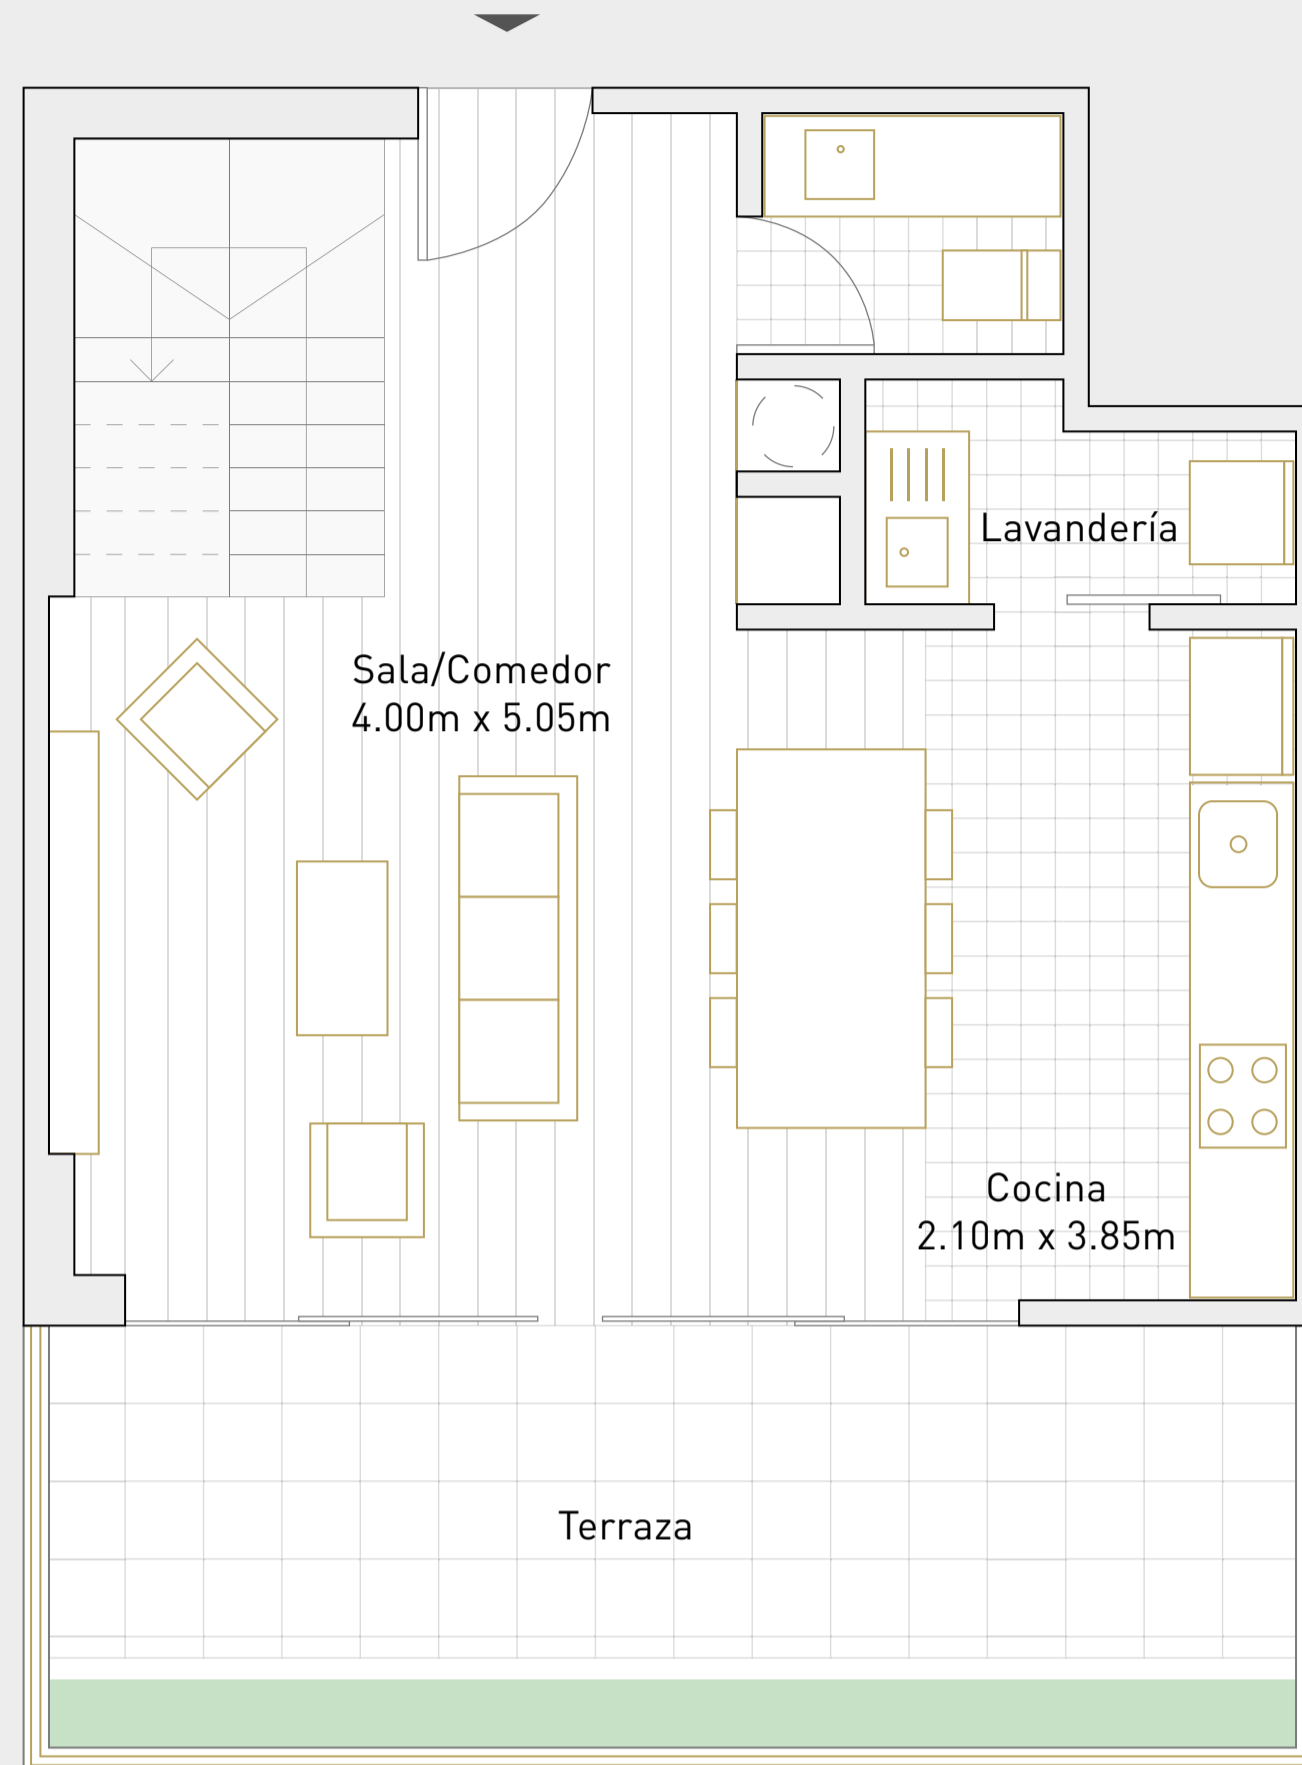

Nivel 2

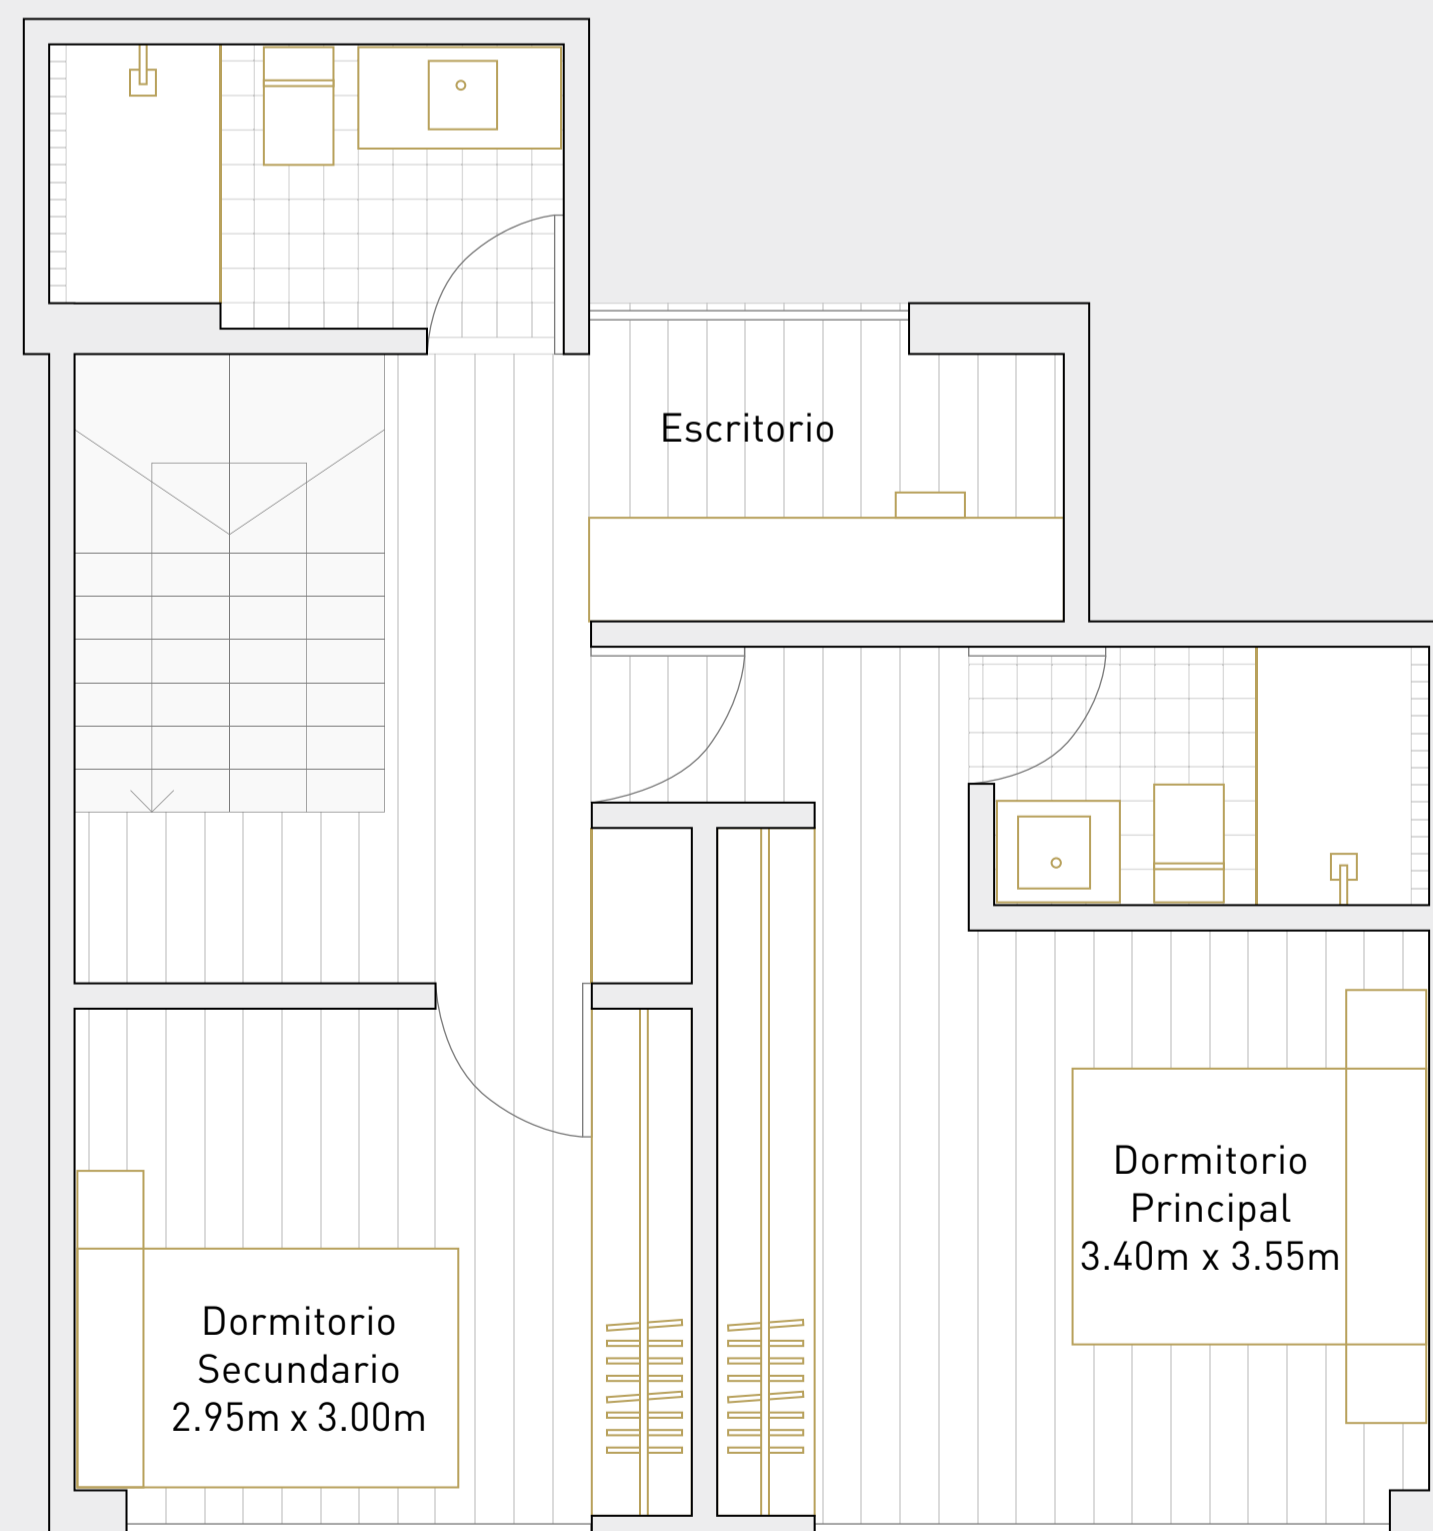

illusione

Escala 1:100

Las áreas señaladas en el presente material de venta, son aproximadas, pues las áreas finales serán aquellas establecidas en la correspondiente Declaratoria de Fábrica e Independización inscrita en el Registro de Propiedad Inmueble de Lima.

