

CH-4


Departamento: S-104

Área techada: 124m²


Área libre: 22m²

Área ocupada: 146m²

Nivel 1

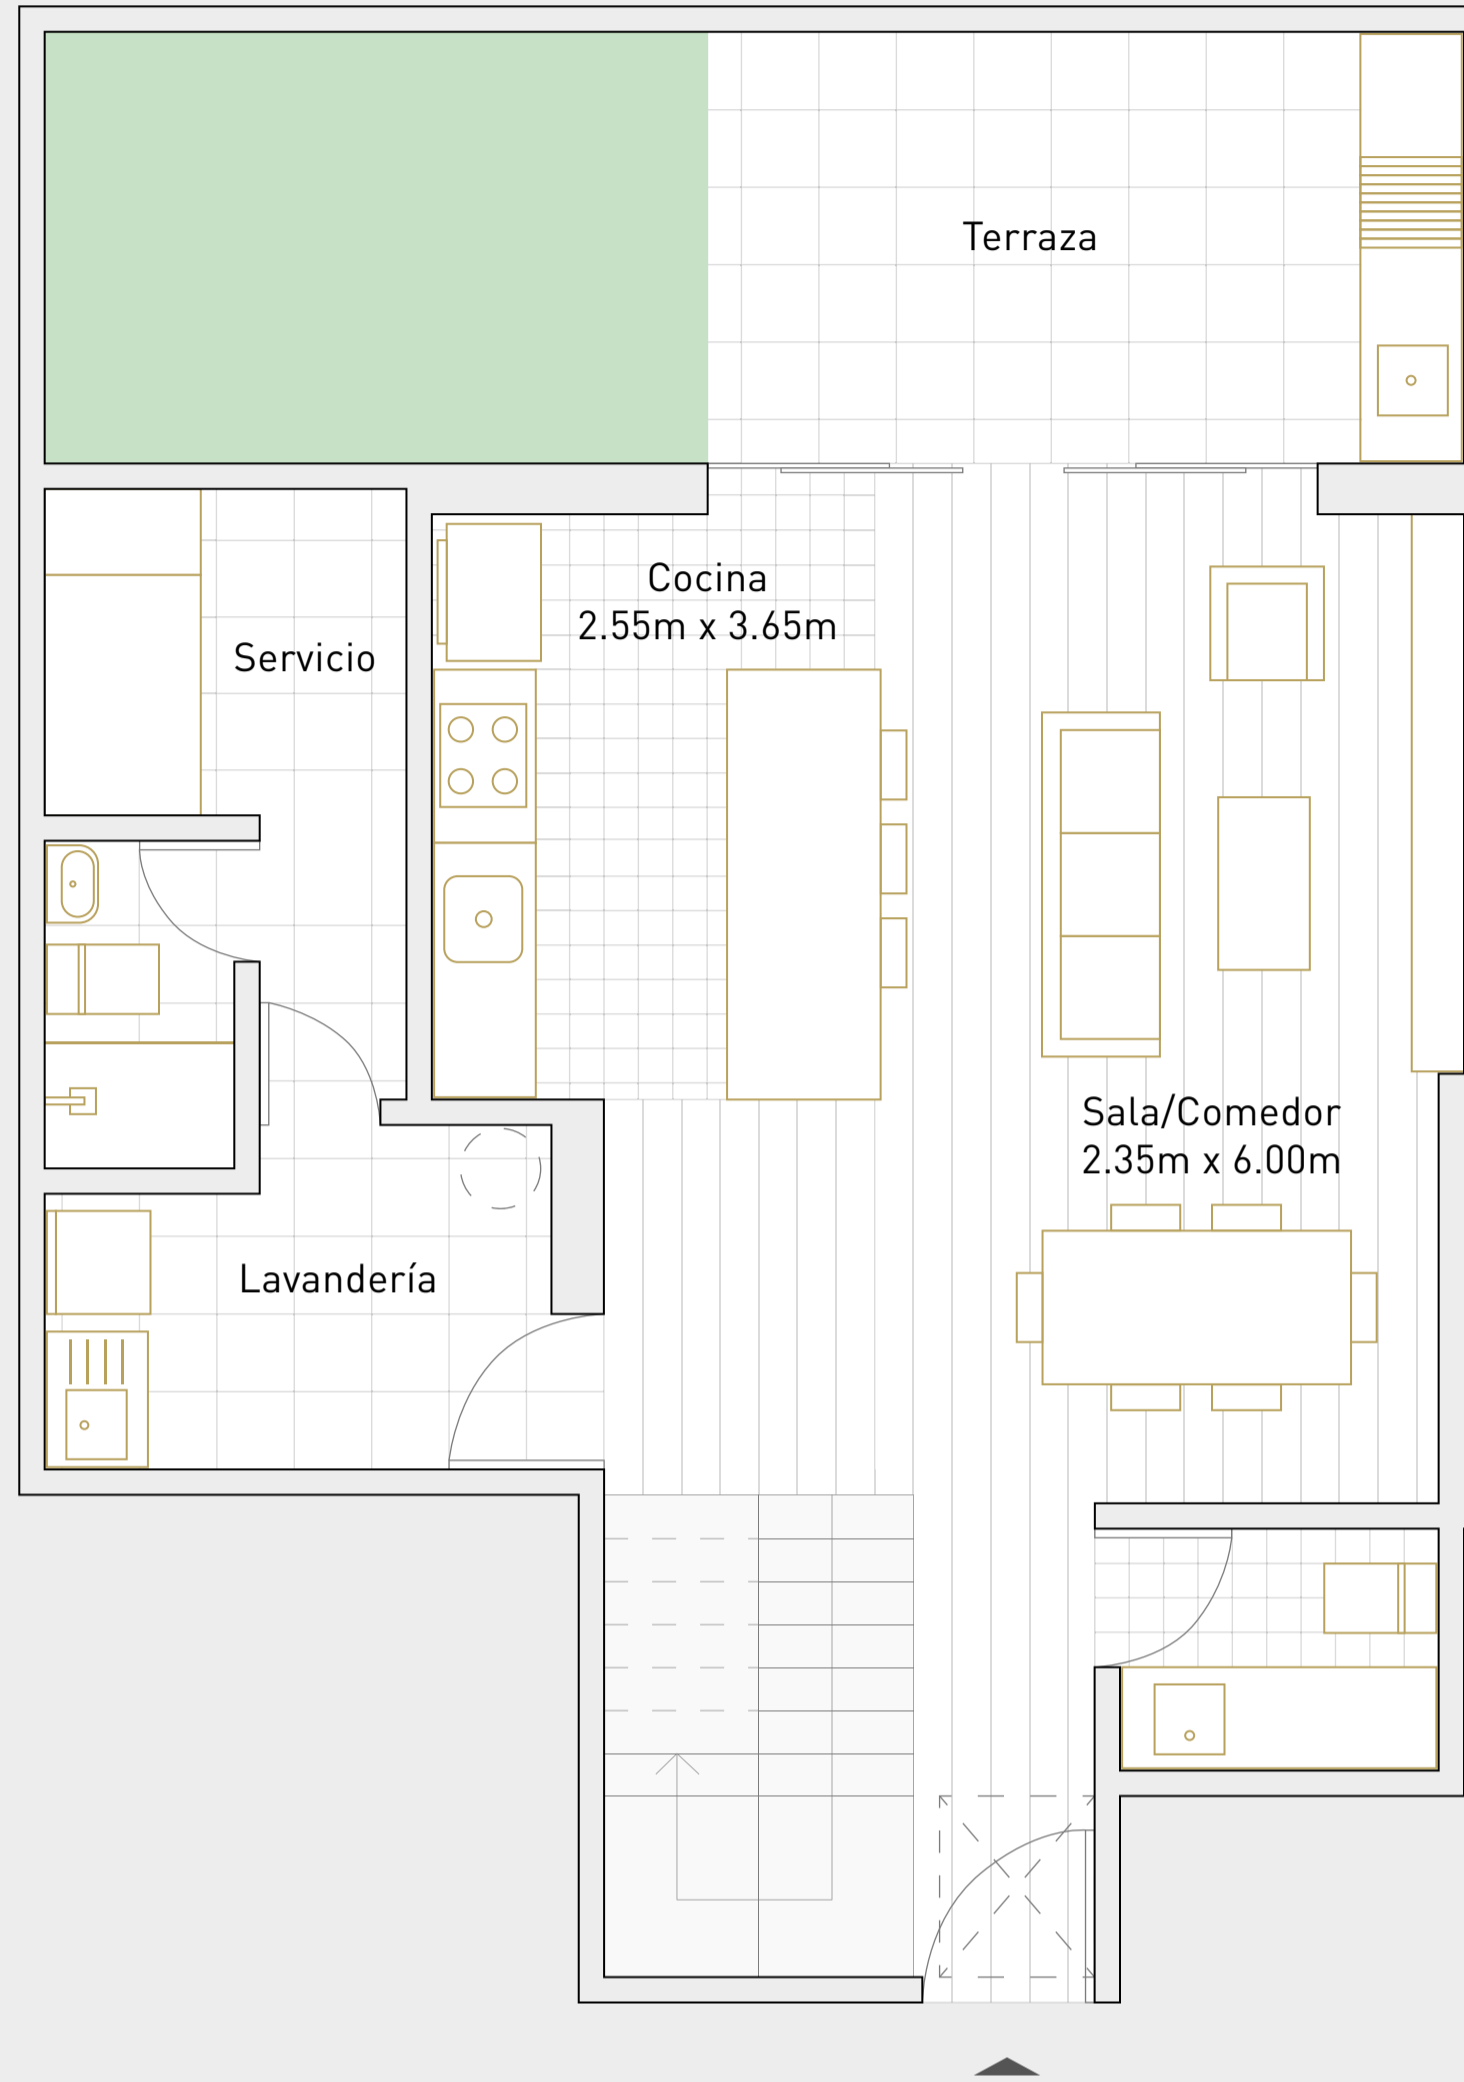

Nivel 2

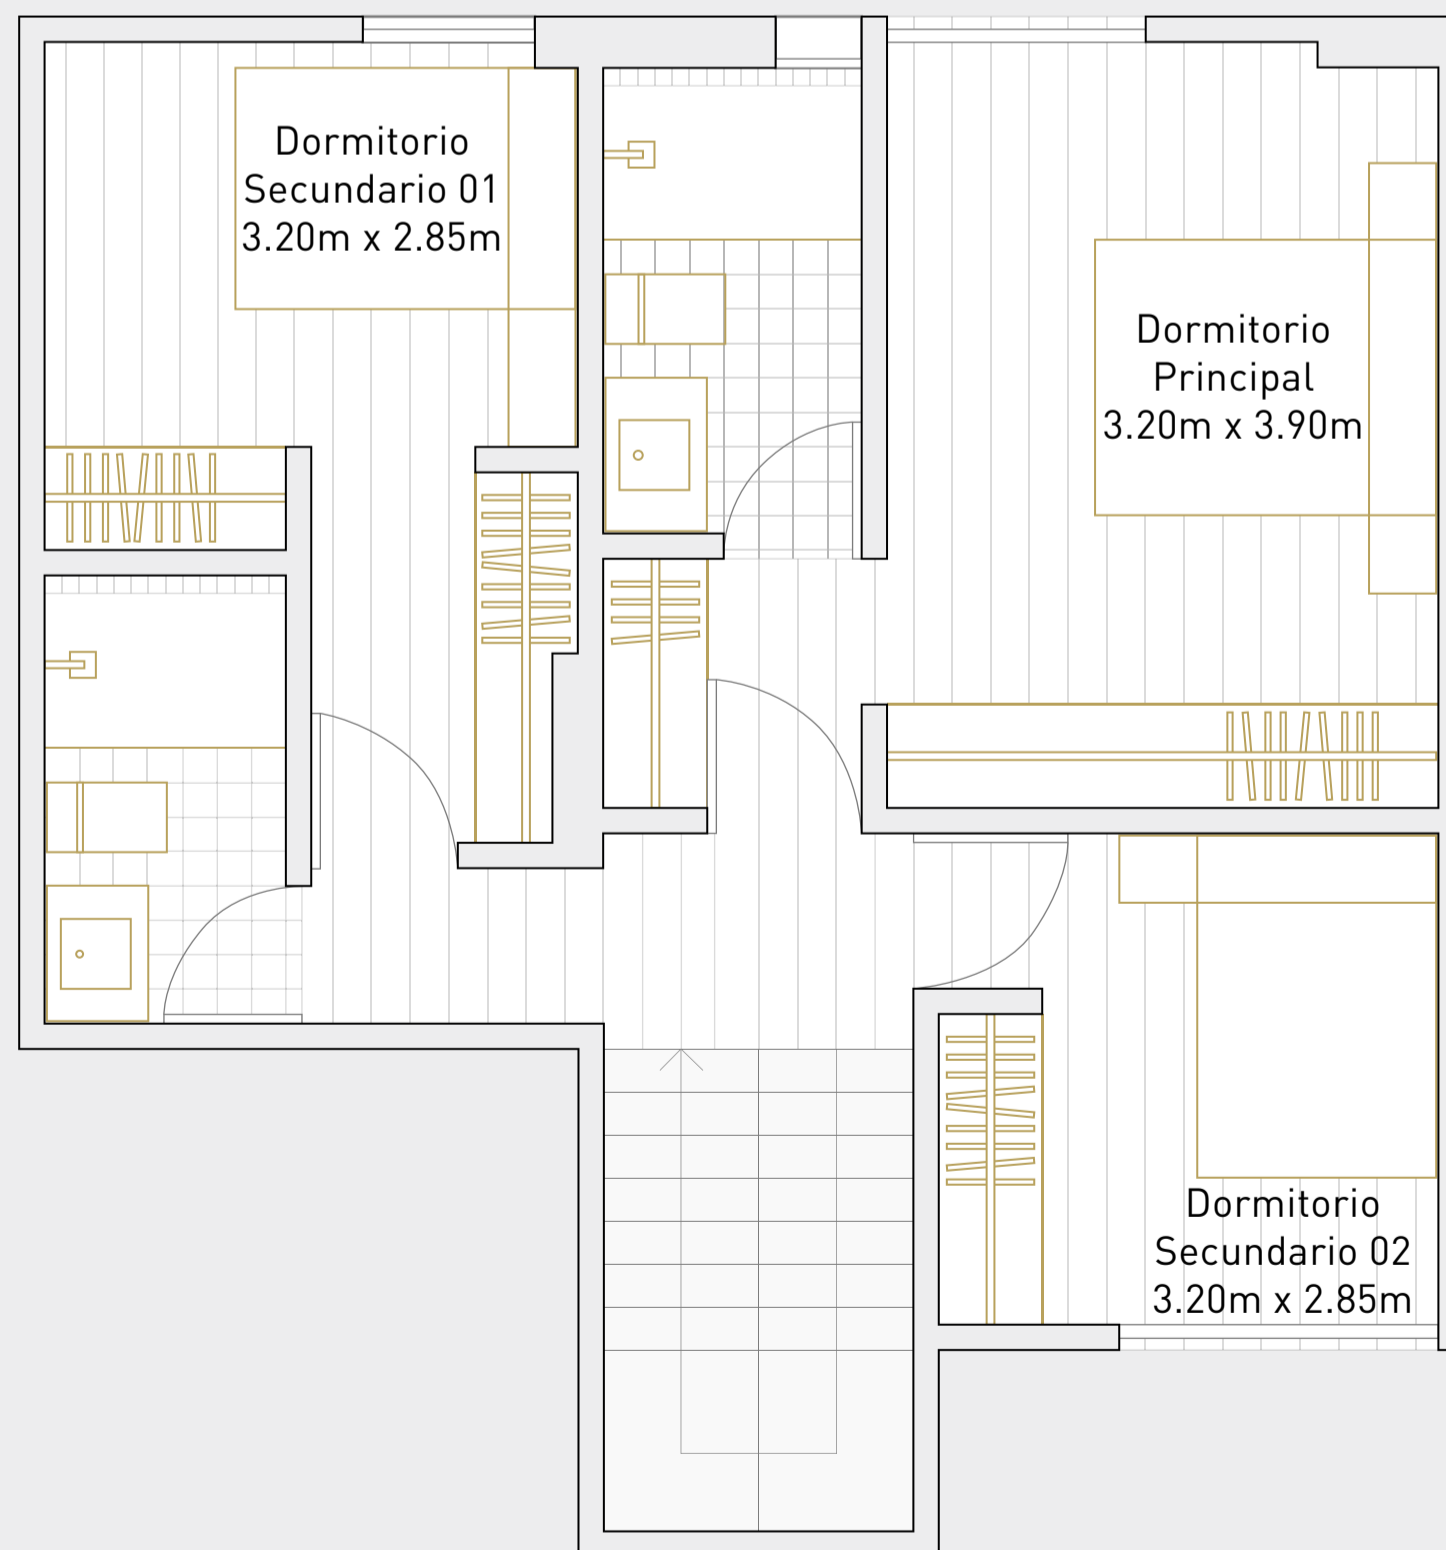

illusione

Escala 1:100

Las áreas señaladas en el presente material de venta, son aproximadas, pues las áreas finales serán aquellas establecidas en la correspondiente Declaratoria de Fábrica e Independización inscrita en el Registro de Propiedad Inmueble de Lima.

