


FL-1A

Departamento: 201, 301

Área techada: 120m²

Área libre: 0m²

Área ocupada: 120m²

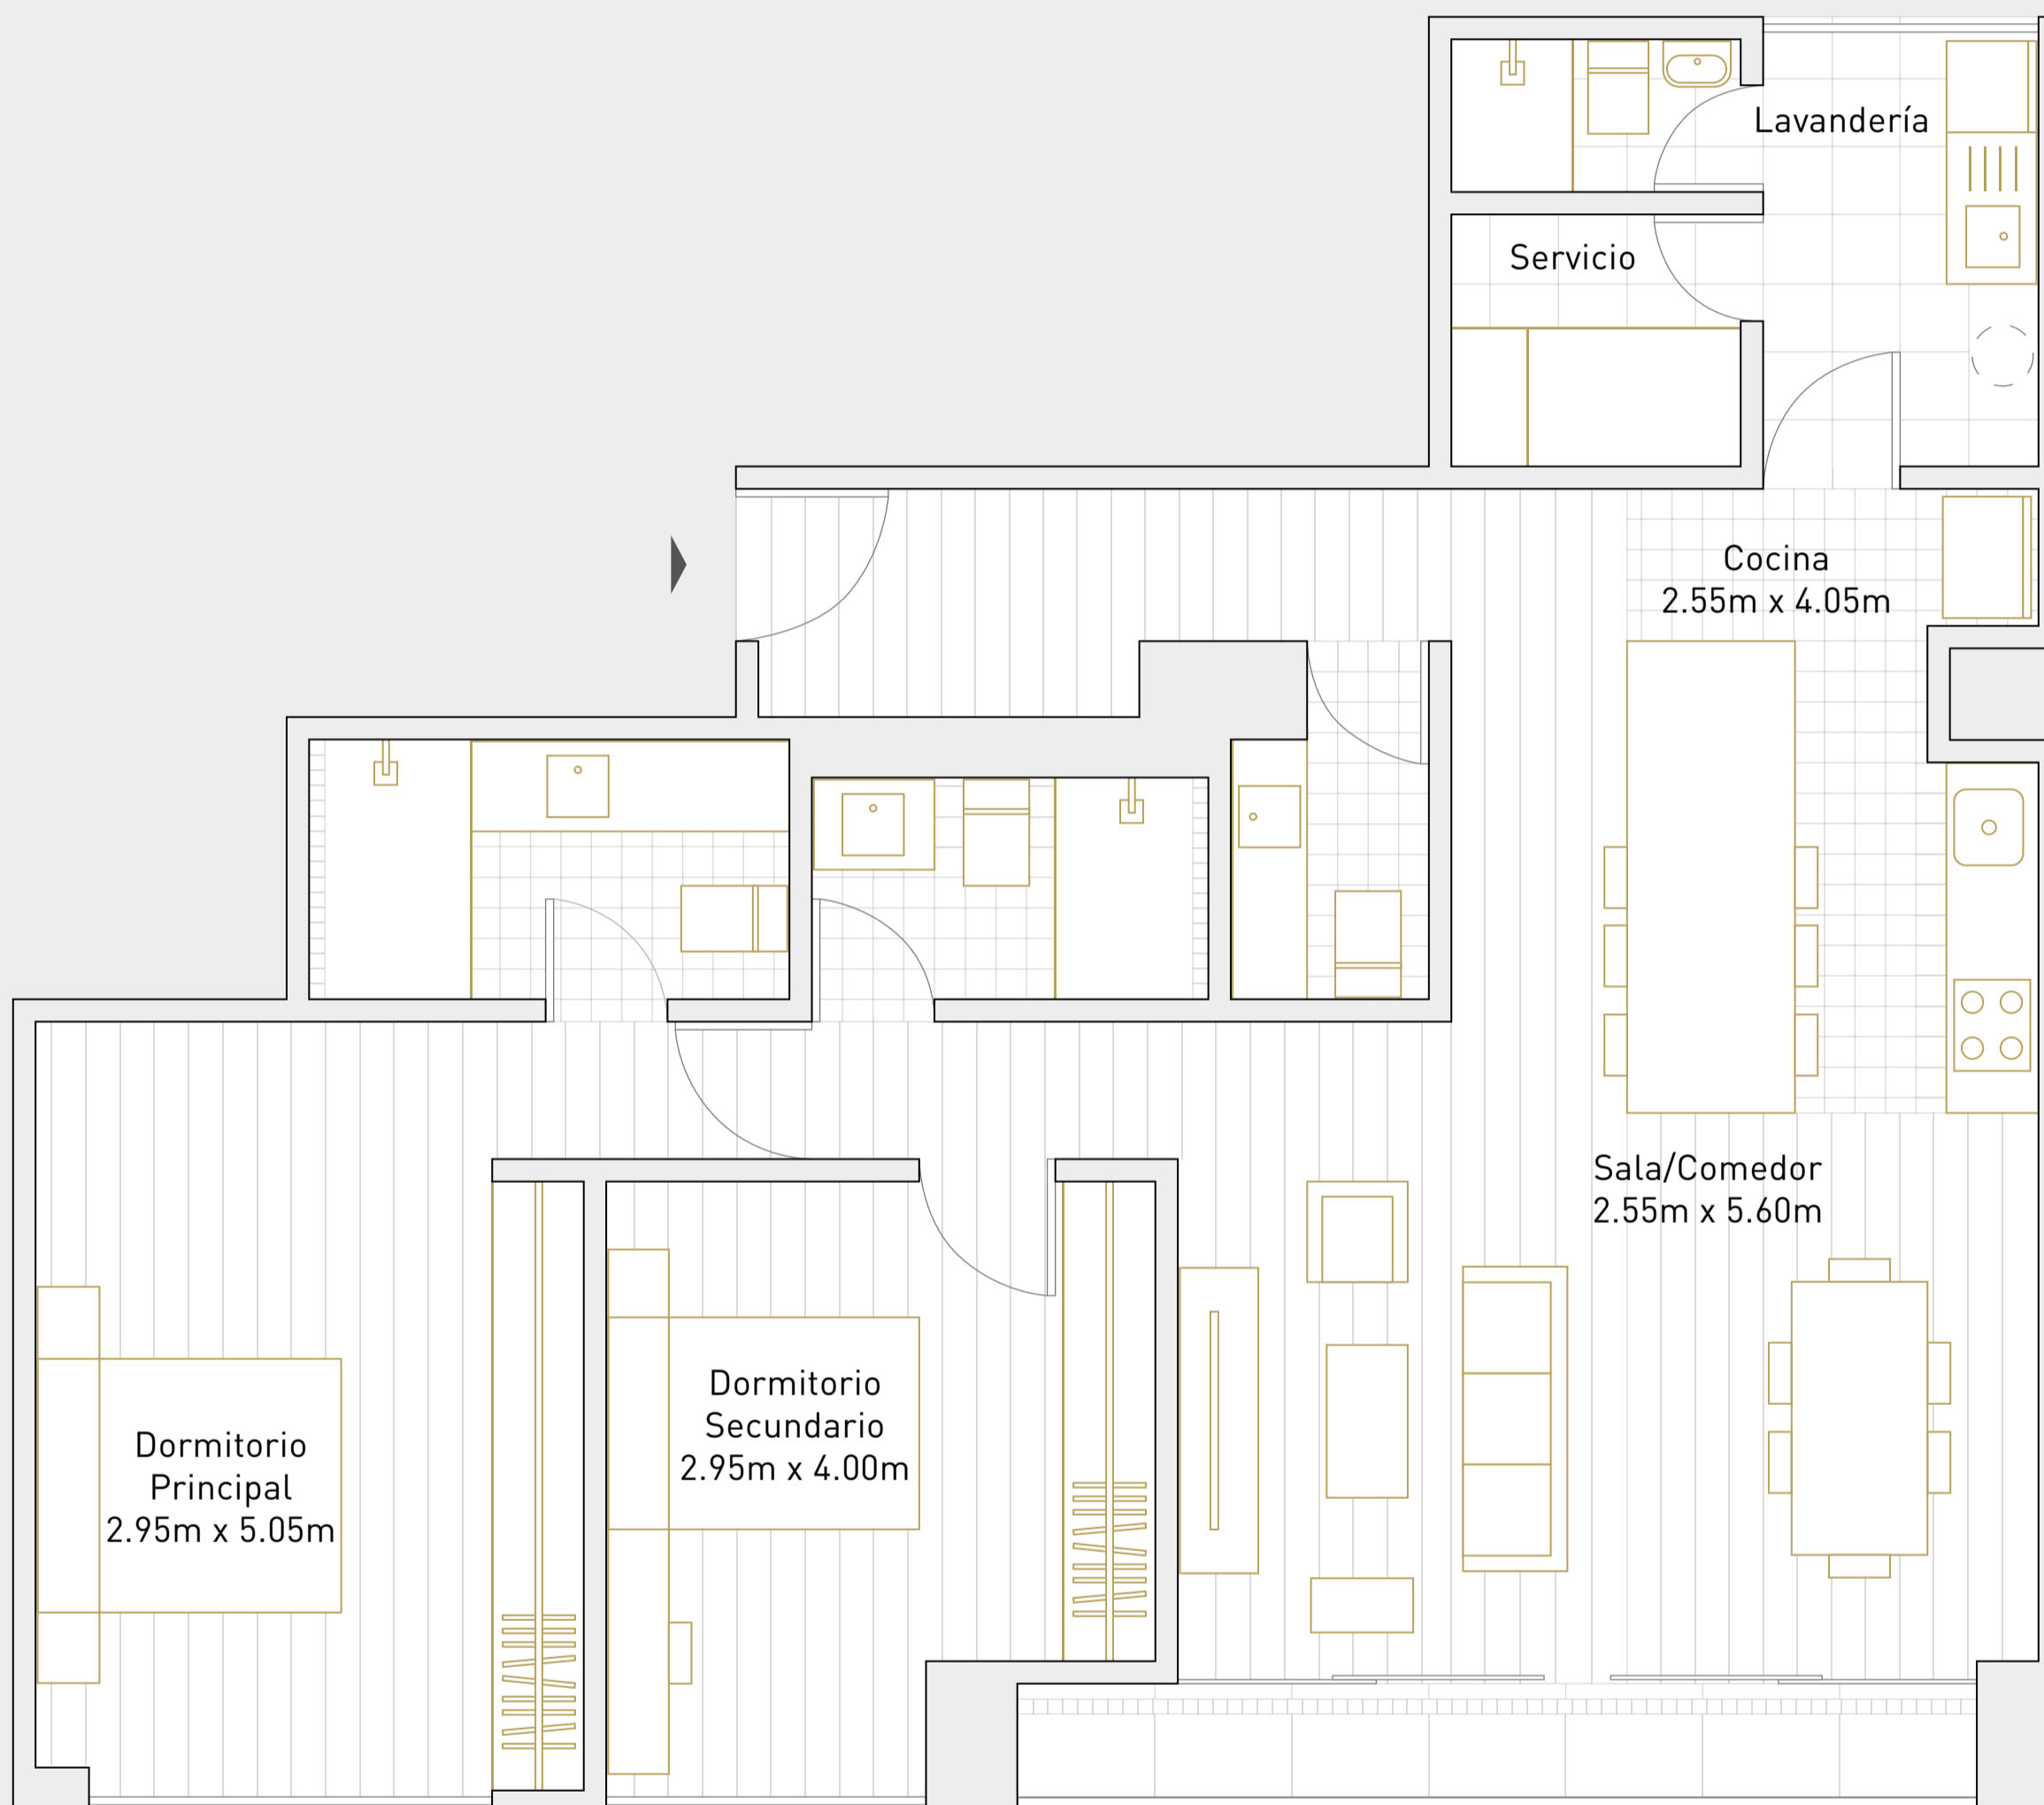

illusione

Escala 1:100

Las áreas señaladas en el presente material de venta, son aproximadas, pues las áreas finales serán aquellas establecidas en la correspondiente Declaratoria de Fábrica e Independización inscrita en el Registro de Propiedad Inmueble de Lima.

