


FL-2A

Departamento: 203, 303

Área techada: 91m²

Área libre: 0m²

Área ocupada: 91m²

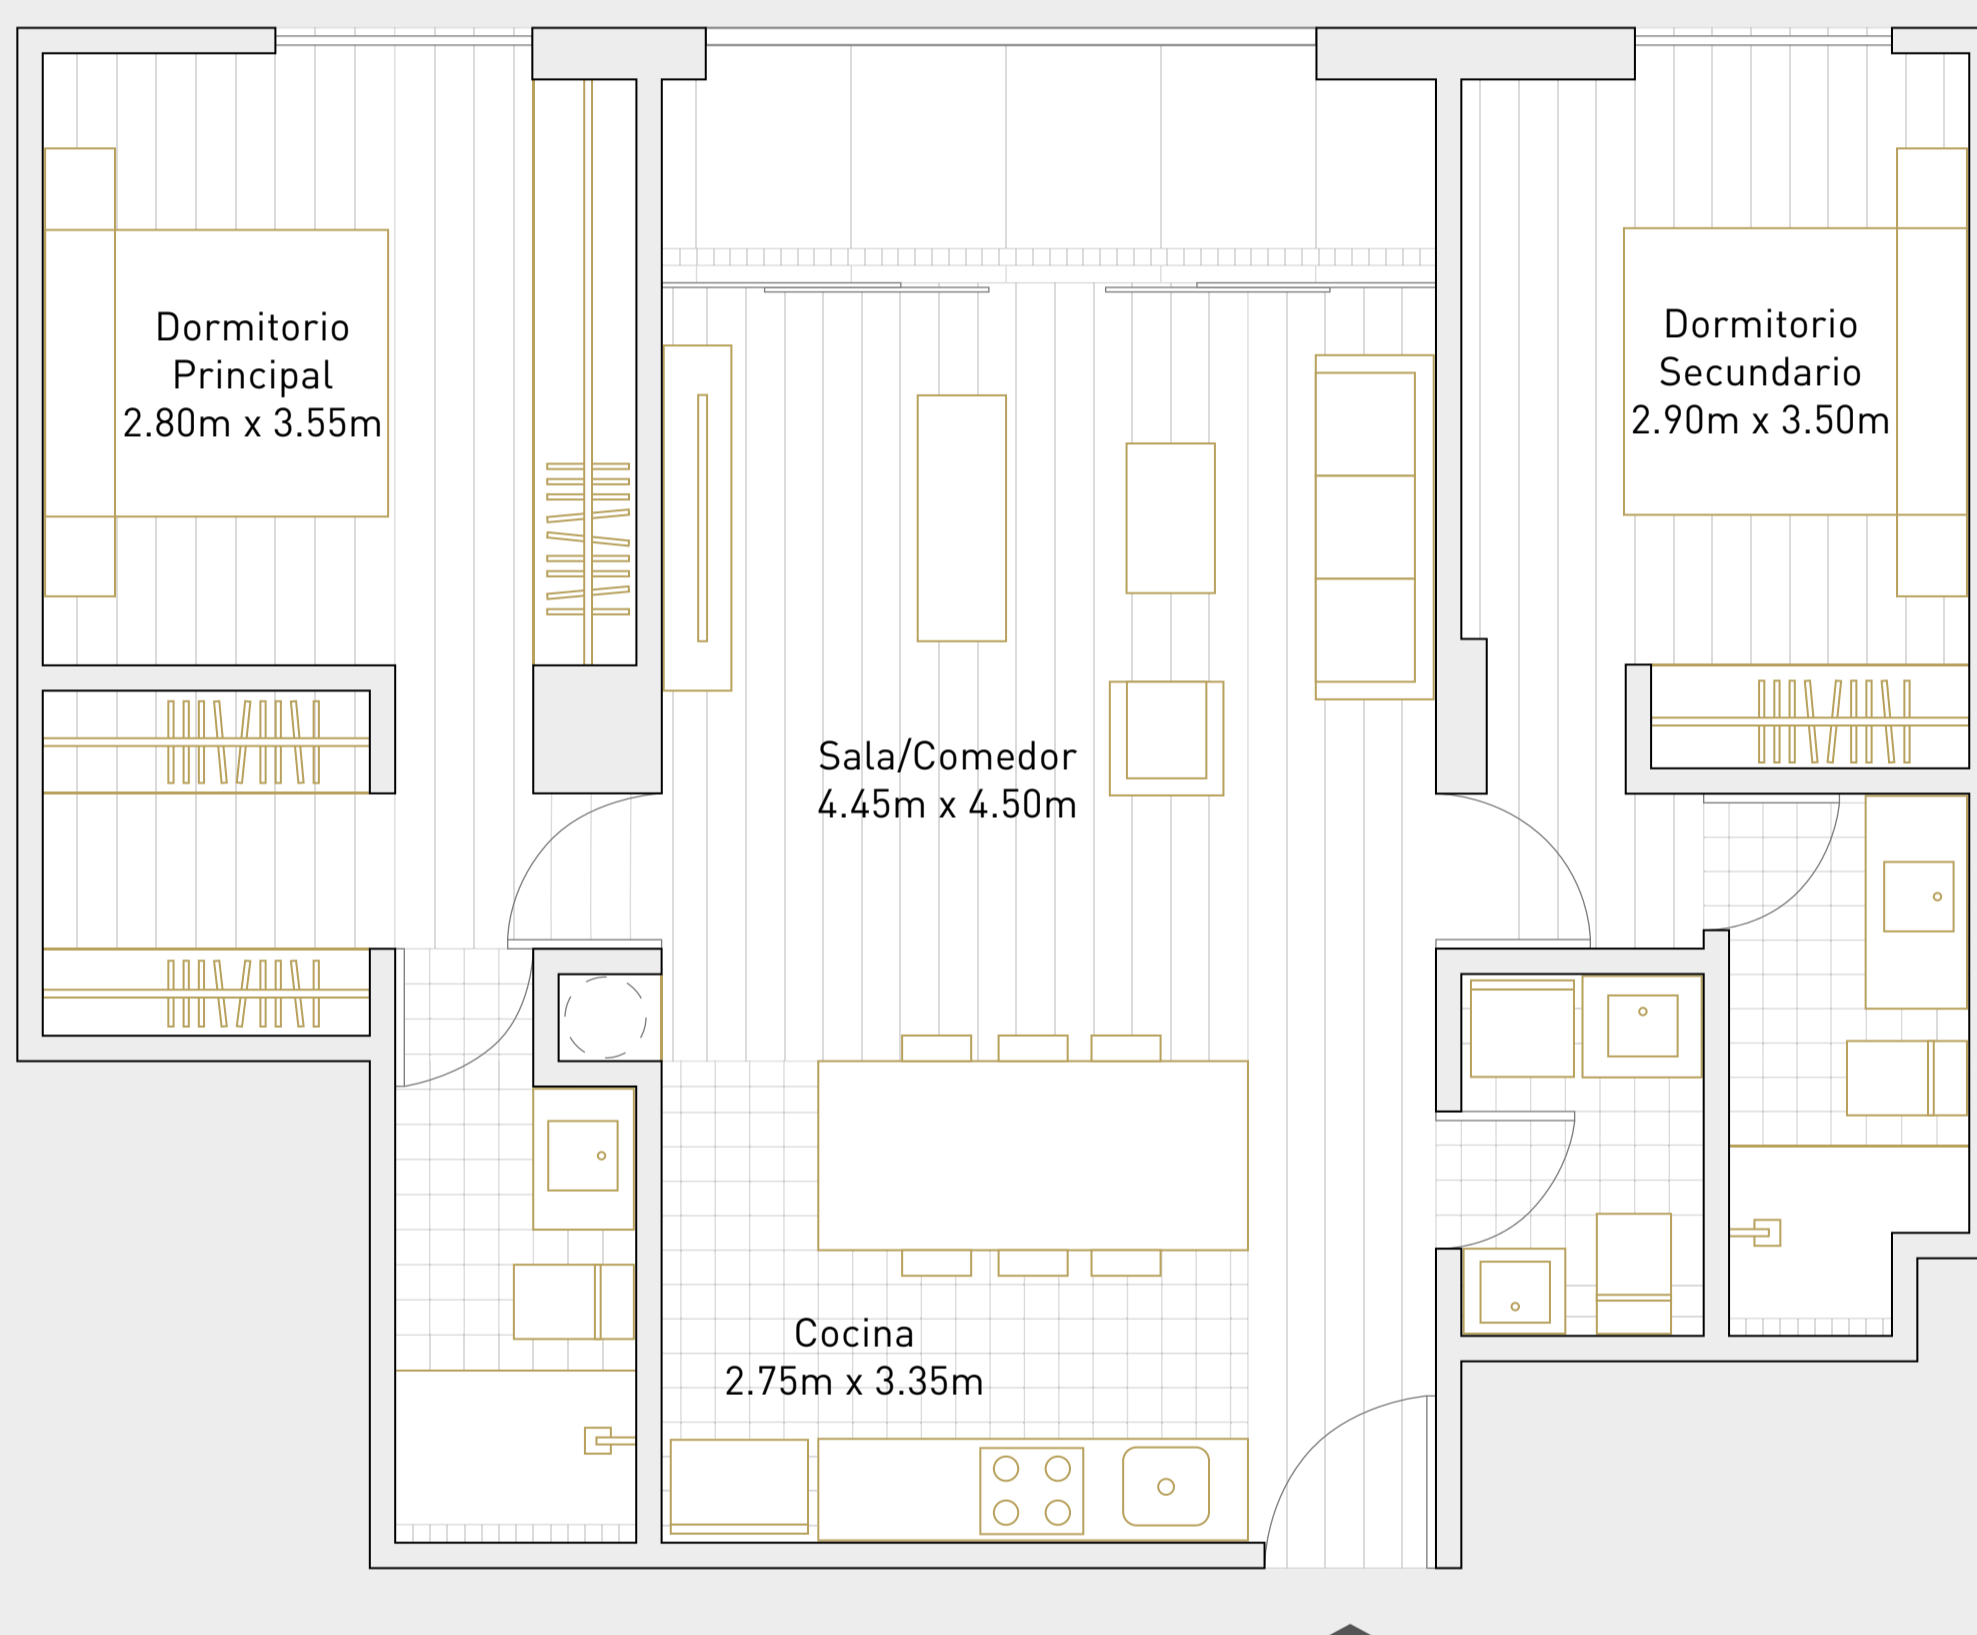

illusione

Escala 1:100

Las áreas señaladas en el presente material de venta, son aproximadas, pues las áreas finales serán aquellas establecidas en la correspondiente Declaratoria de Fábrica e Independización inscrita en el Registro de Propiedad Inmueble de Lima.

