

DX-1

BOLOGNESI 351 / LIMA 2021


Departamento: 402, 602

Área techada: 97m²


Área libre: 0m²

Área ocupada: 97m²

Nivel 1

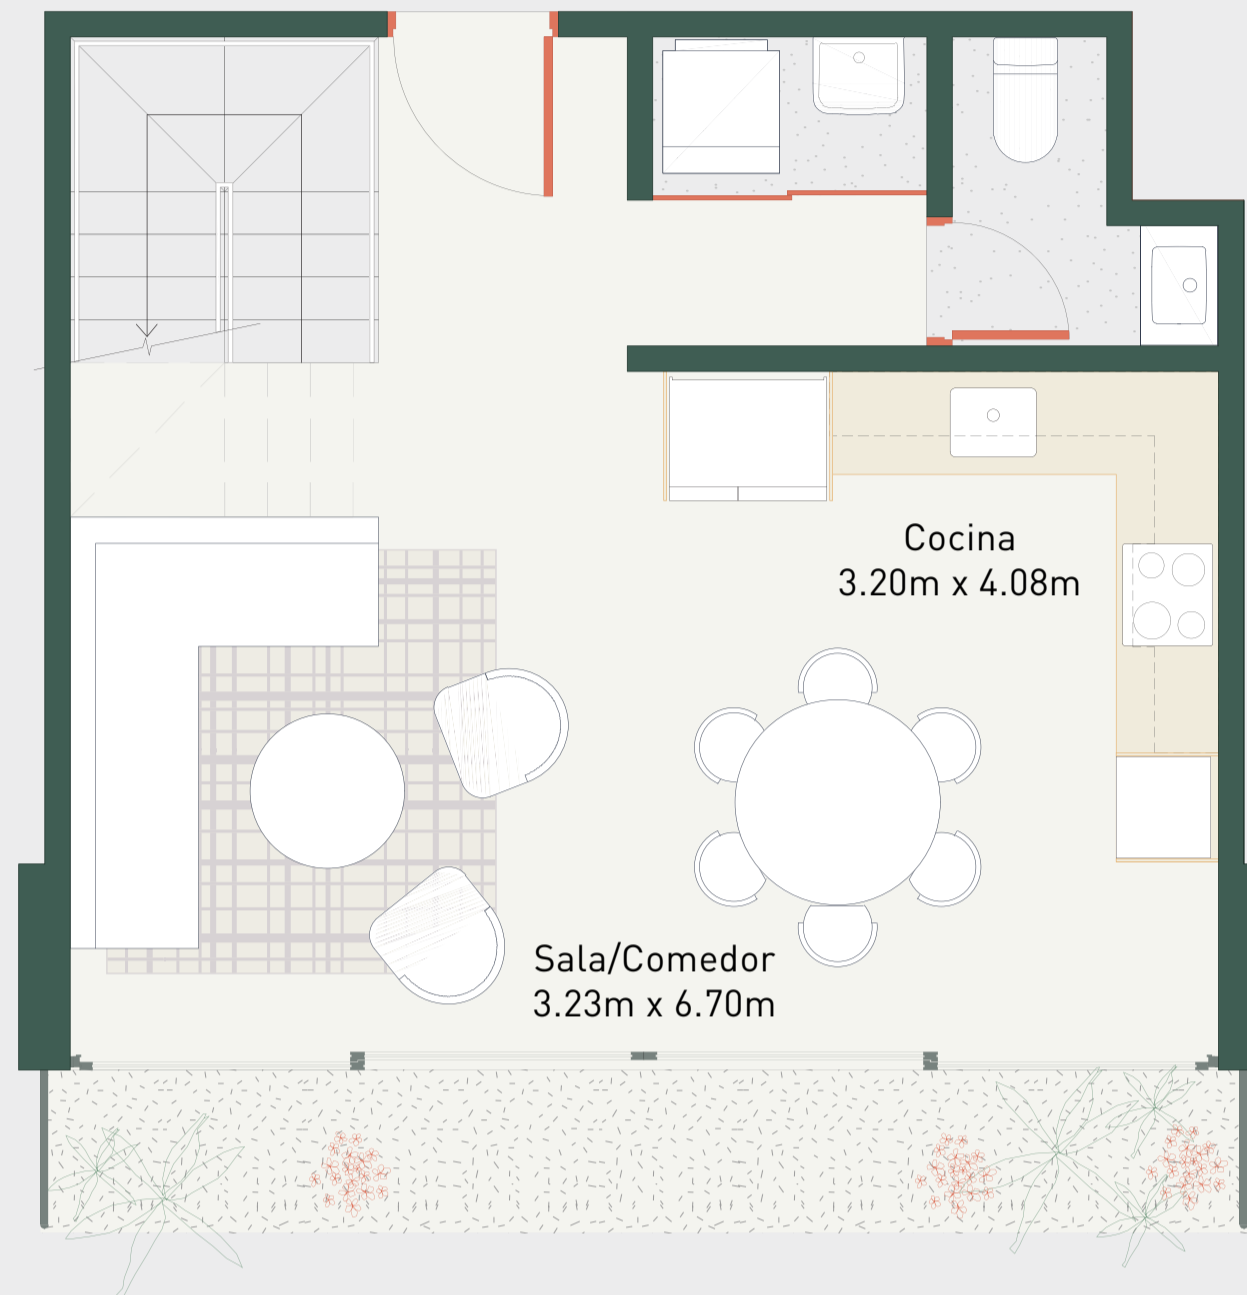


Nivel 2

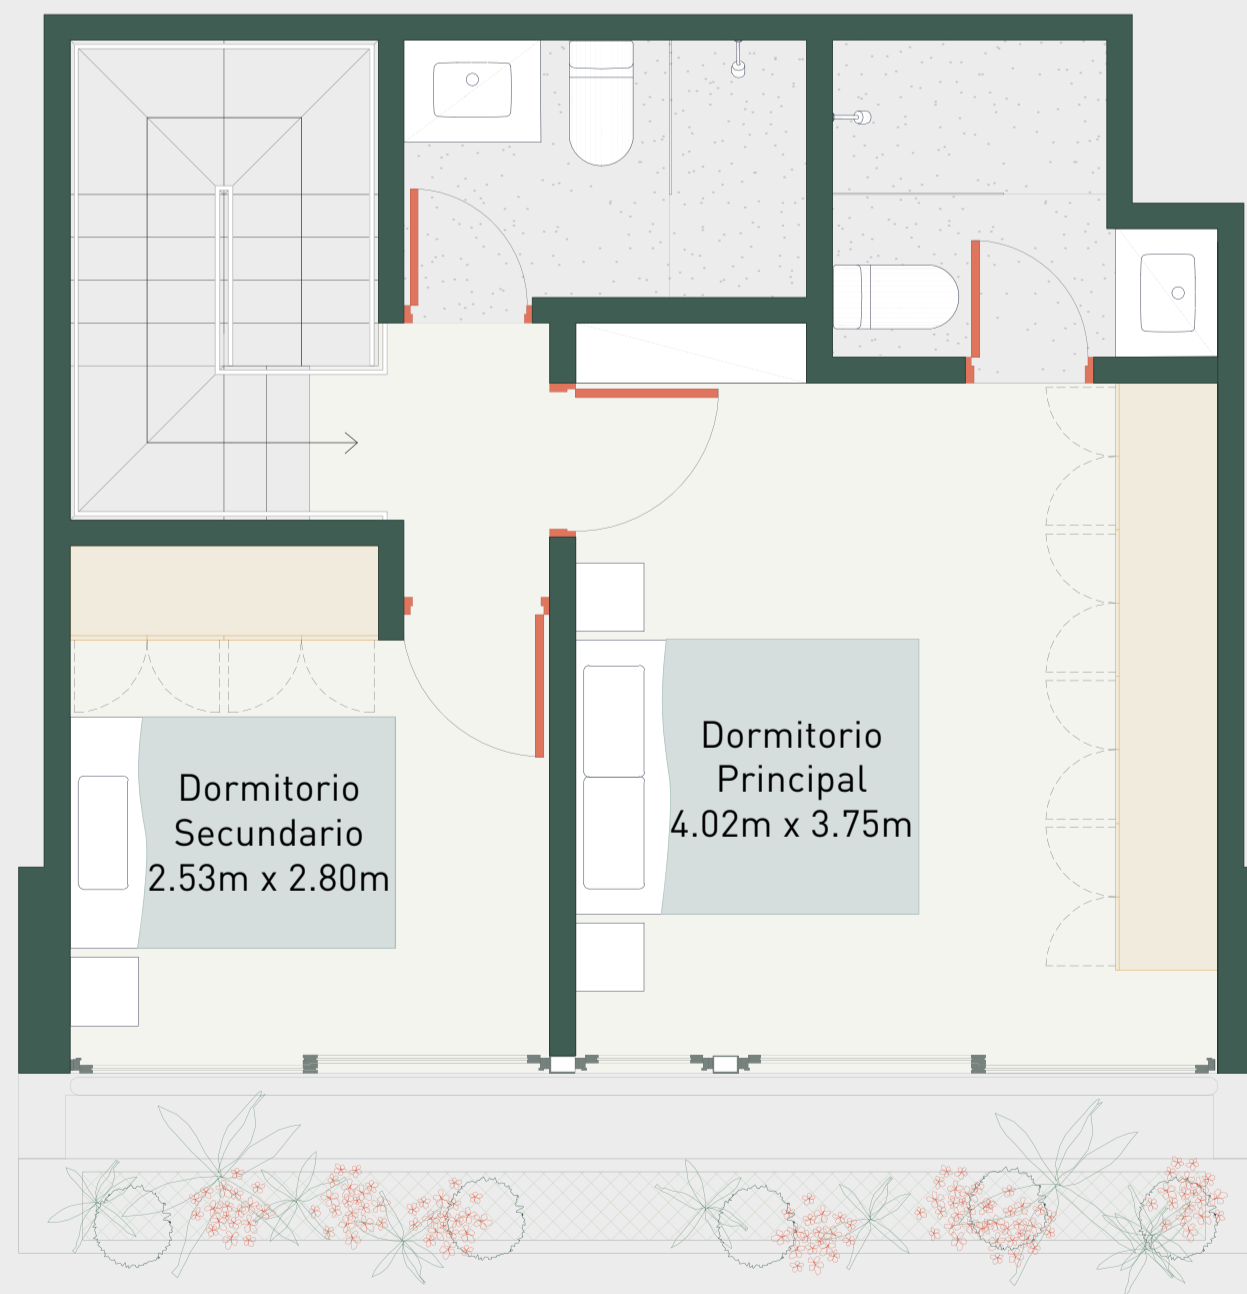

illusione

Escala 1:100

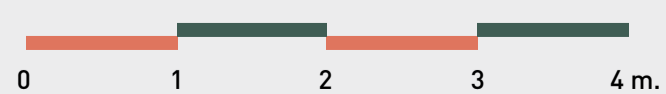

Las áreas señaladas en el presente material de venta, son aproximadas, pues las áreas finales serán aquellas establecidas en la correspondiente Declaratoria de Fábrica e Independización inscrita en el Registro de Propiedad Inmueble de Lima.

