

# FL-1


BOLOGNESI 351 / LIMA 2021

Departamento: 101

Área techada: 68m<sup>2</sup>



Área libre: 28m<sup>2</sup>

Área ocupada: 96m<sup>2</sup>

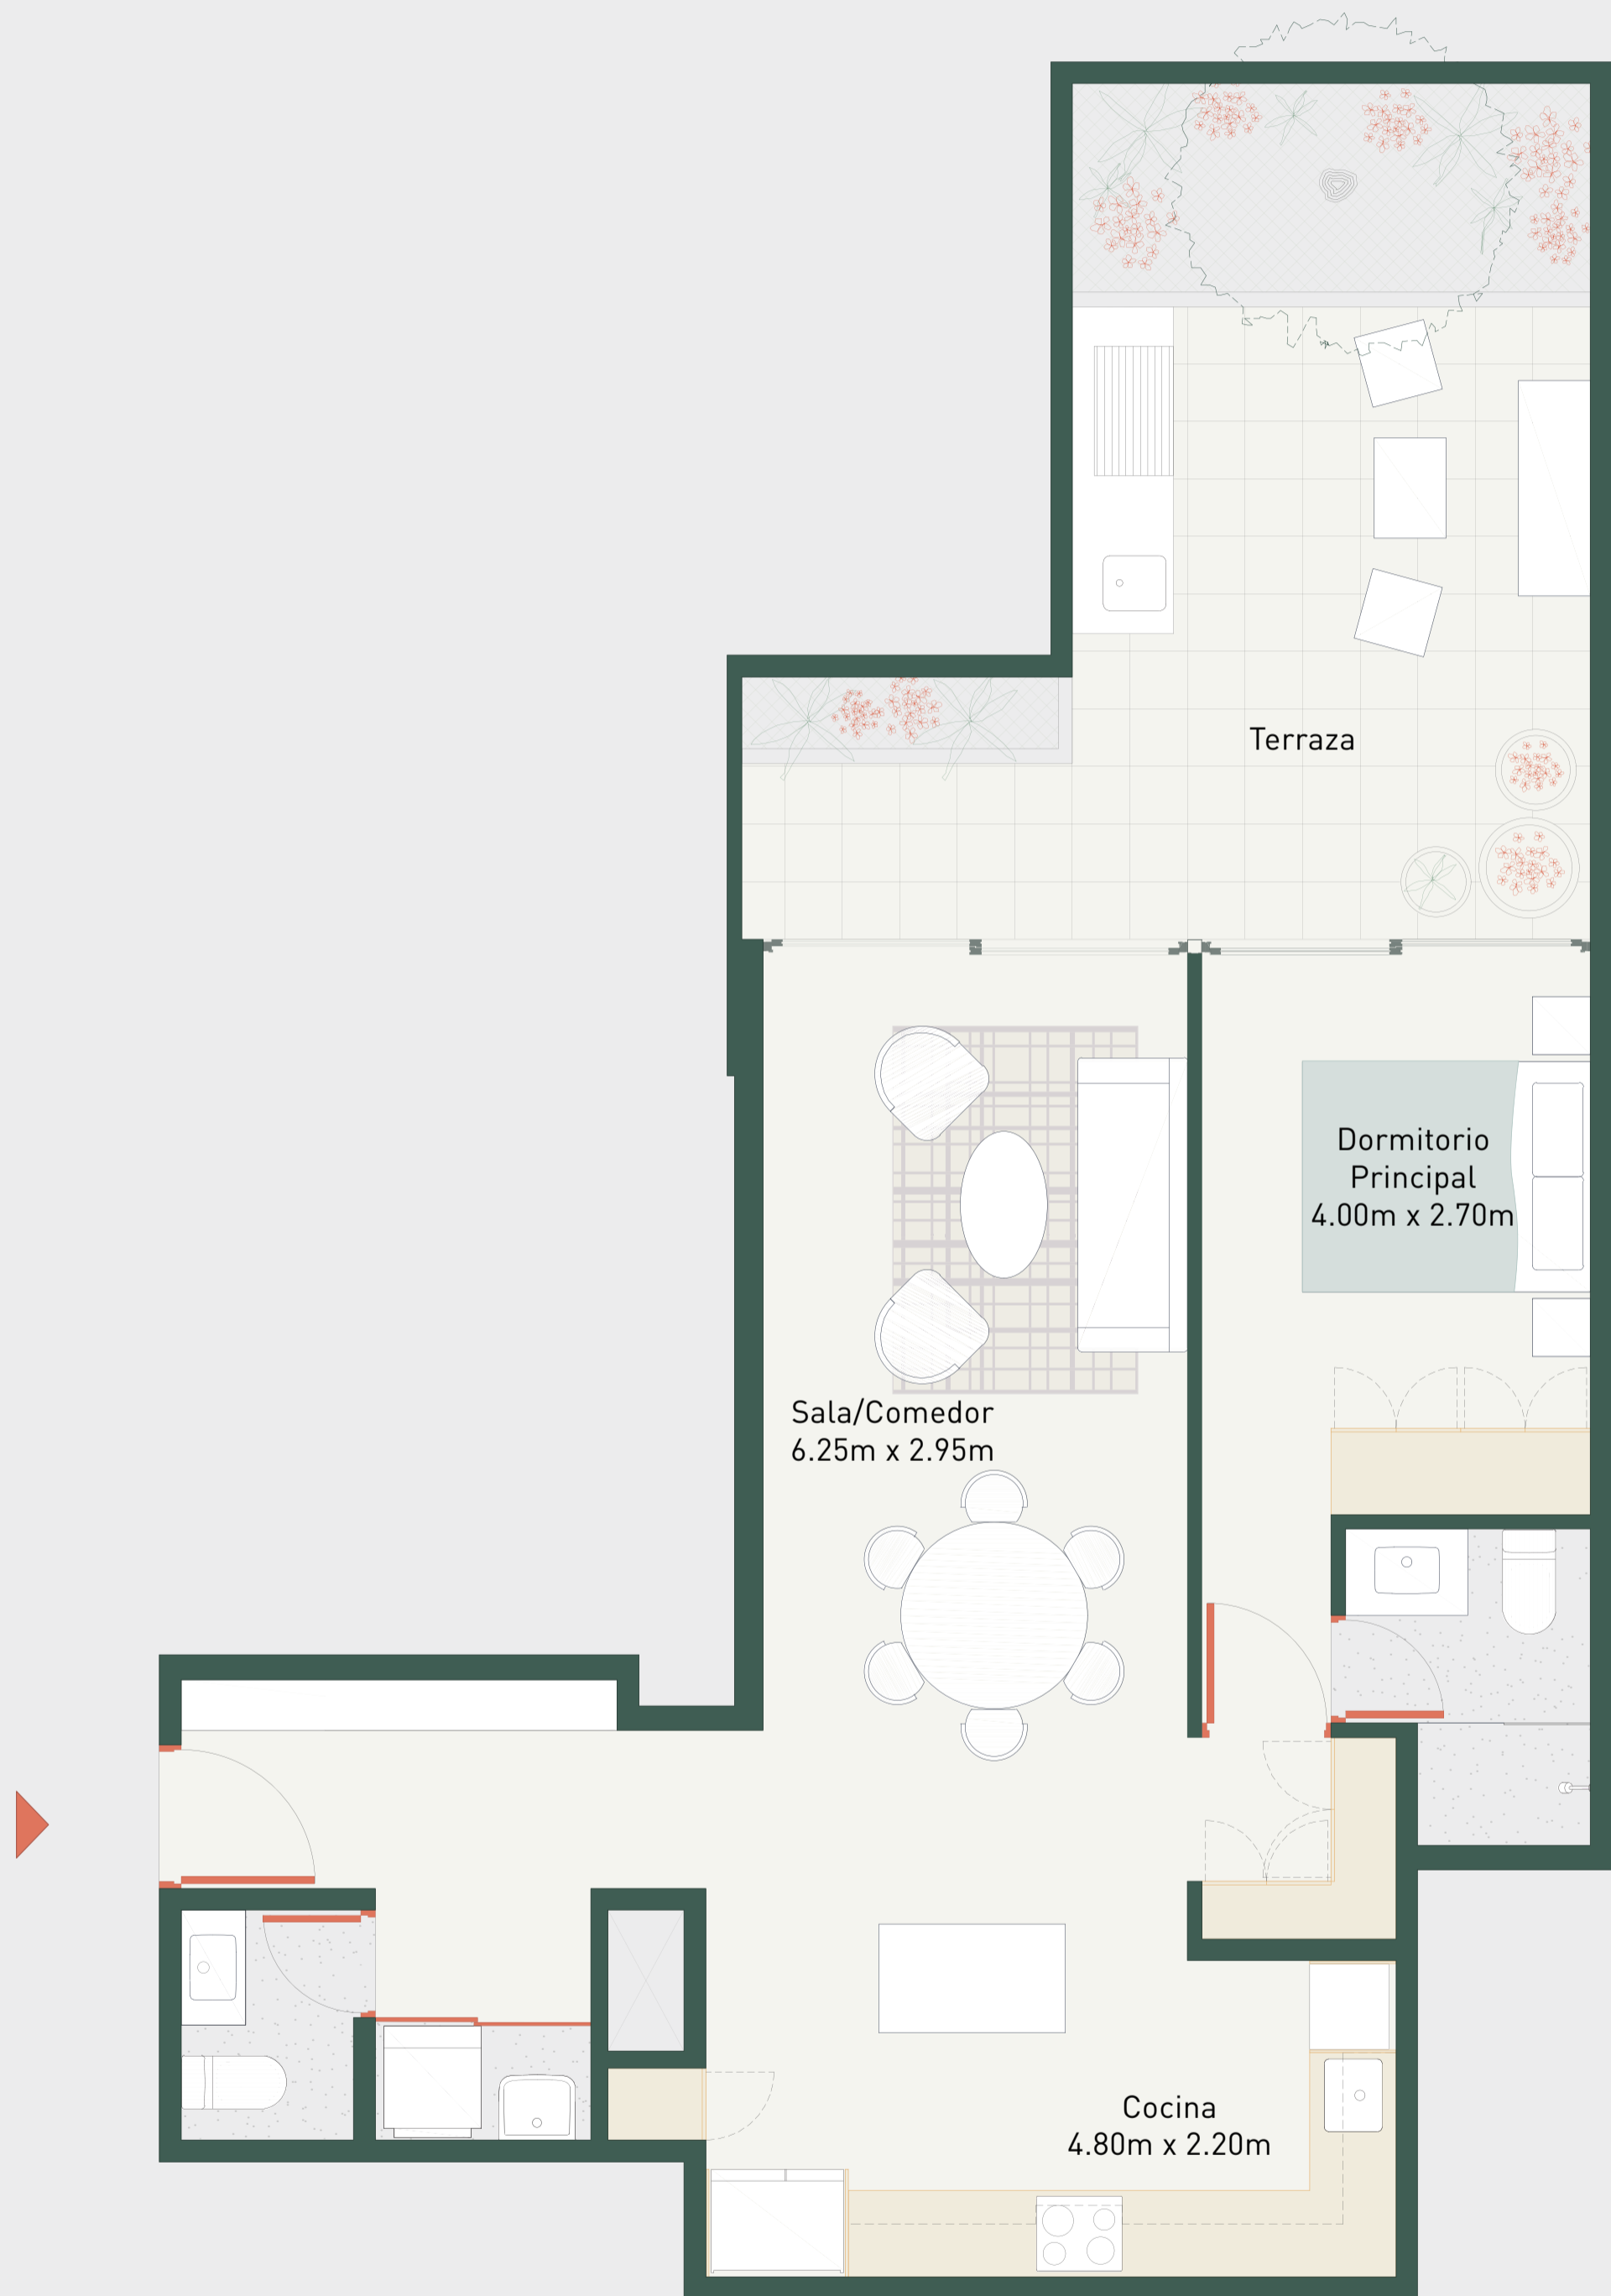

**illusione**

Escala 1:100

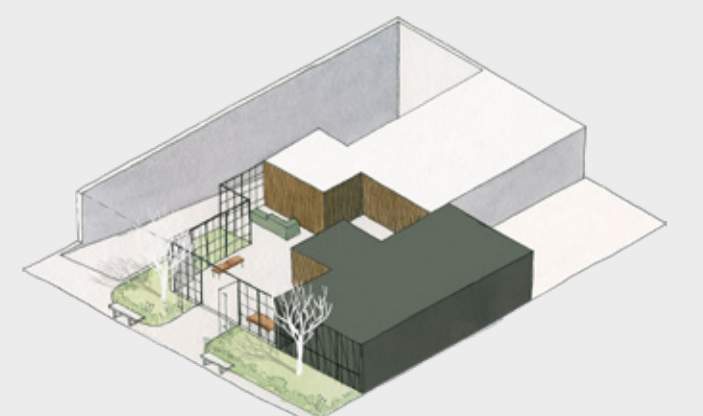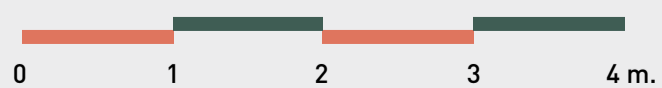

Las áreas señaladas en el presente material de venta, son aproximadas, pues las áreas finales serán aquellas establecidas en la correspondiente Declaratoria de Fábrica e Independización inscrita en el Registro de Propiedad Inmueble de Lima.