

# FL-3B


BOLOGNESI 351 / LIMA 2021

Departamento: 303

Área techada: 83m<sup>2</sup>


Área libre: 0m<sup>2</sup>

Área ocupada: 83m<sup>2</sup>

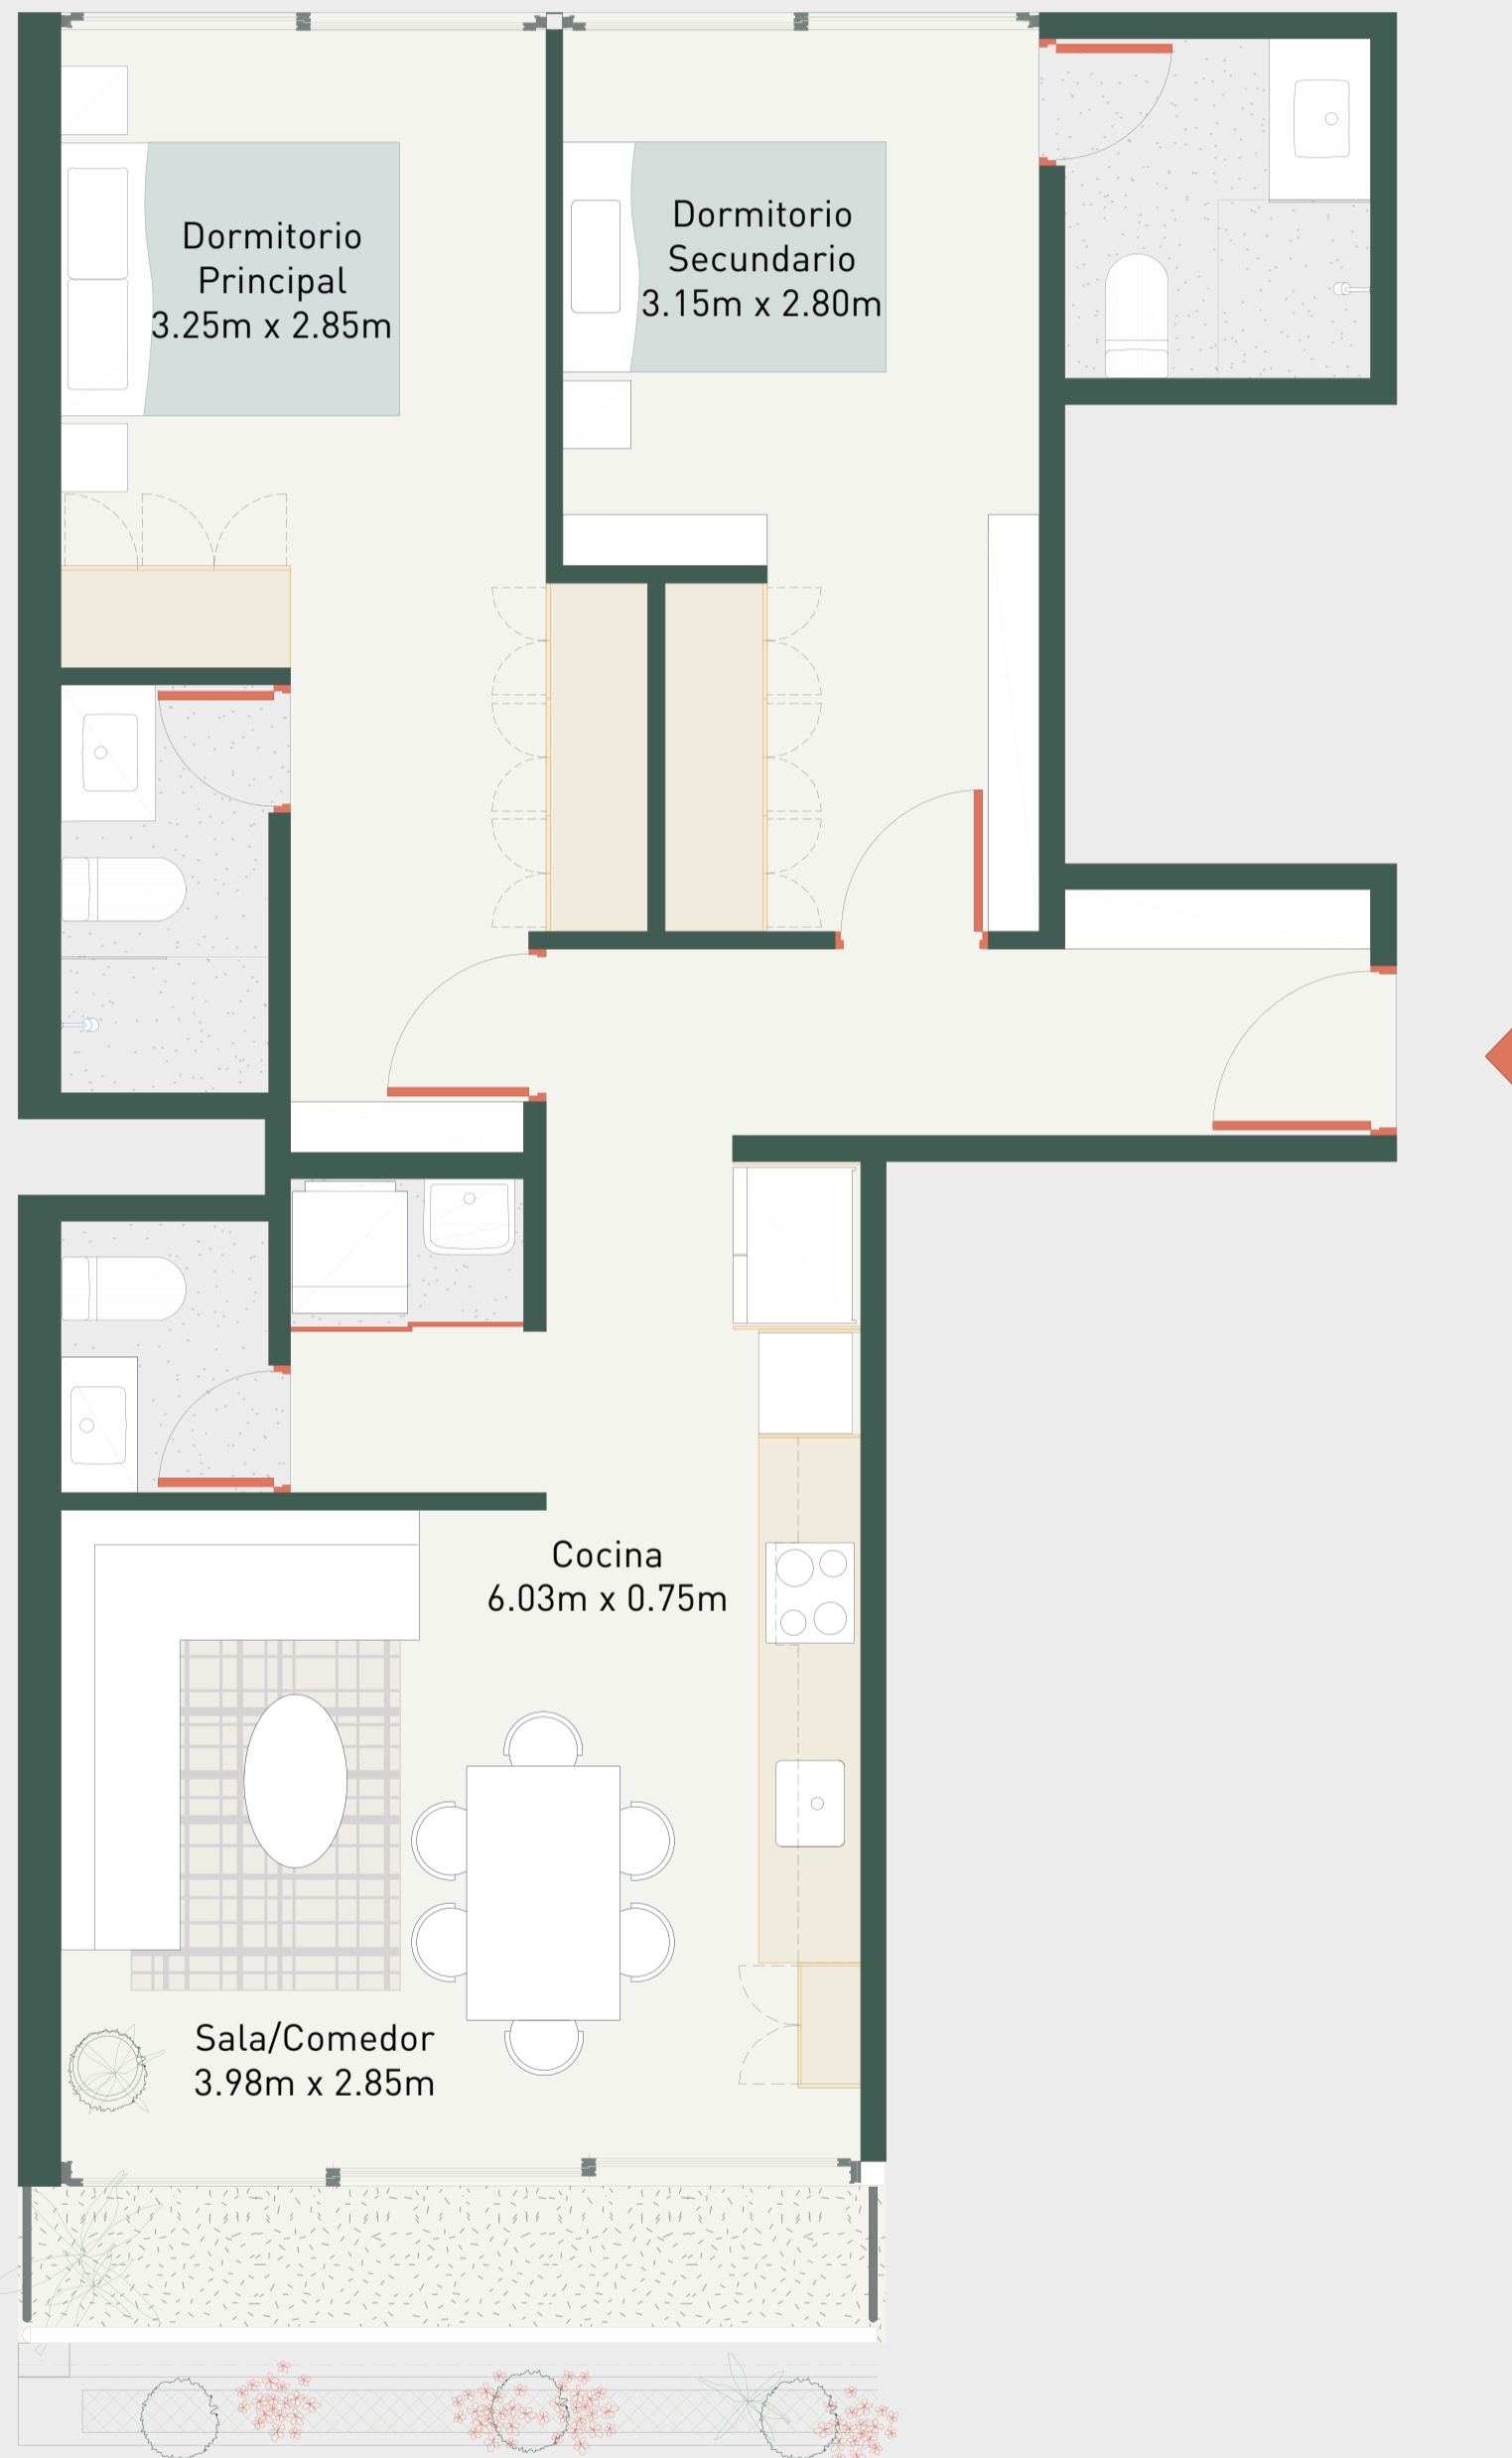

illusione

Escala 1:100

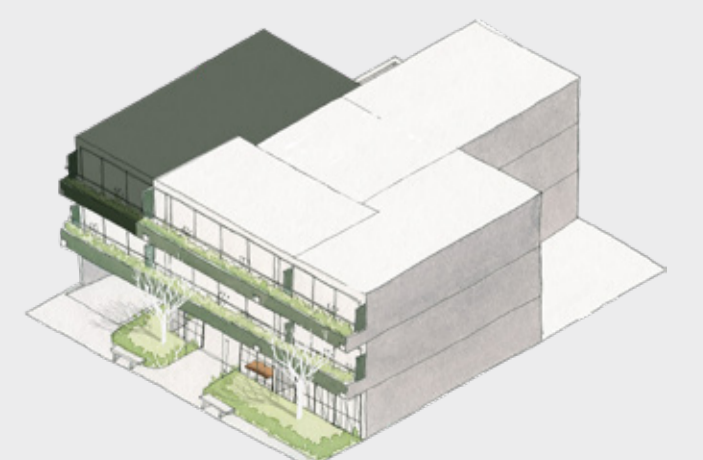

Las áreas señaladas en el presente material de venta, son aproximadas, pues las áreas finales serán aquellas establecidas en la correspondiente Declaratoria de Fábrica e Independización inscrita en el Registro de Propiedad Inmueble de Lima.