

FL-3B


BOLOGNESI 351 / LIMA 2021

Departamento: 203

Área techada: 83m²



Área libre: 13m²

Área ocupada: 96m²

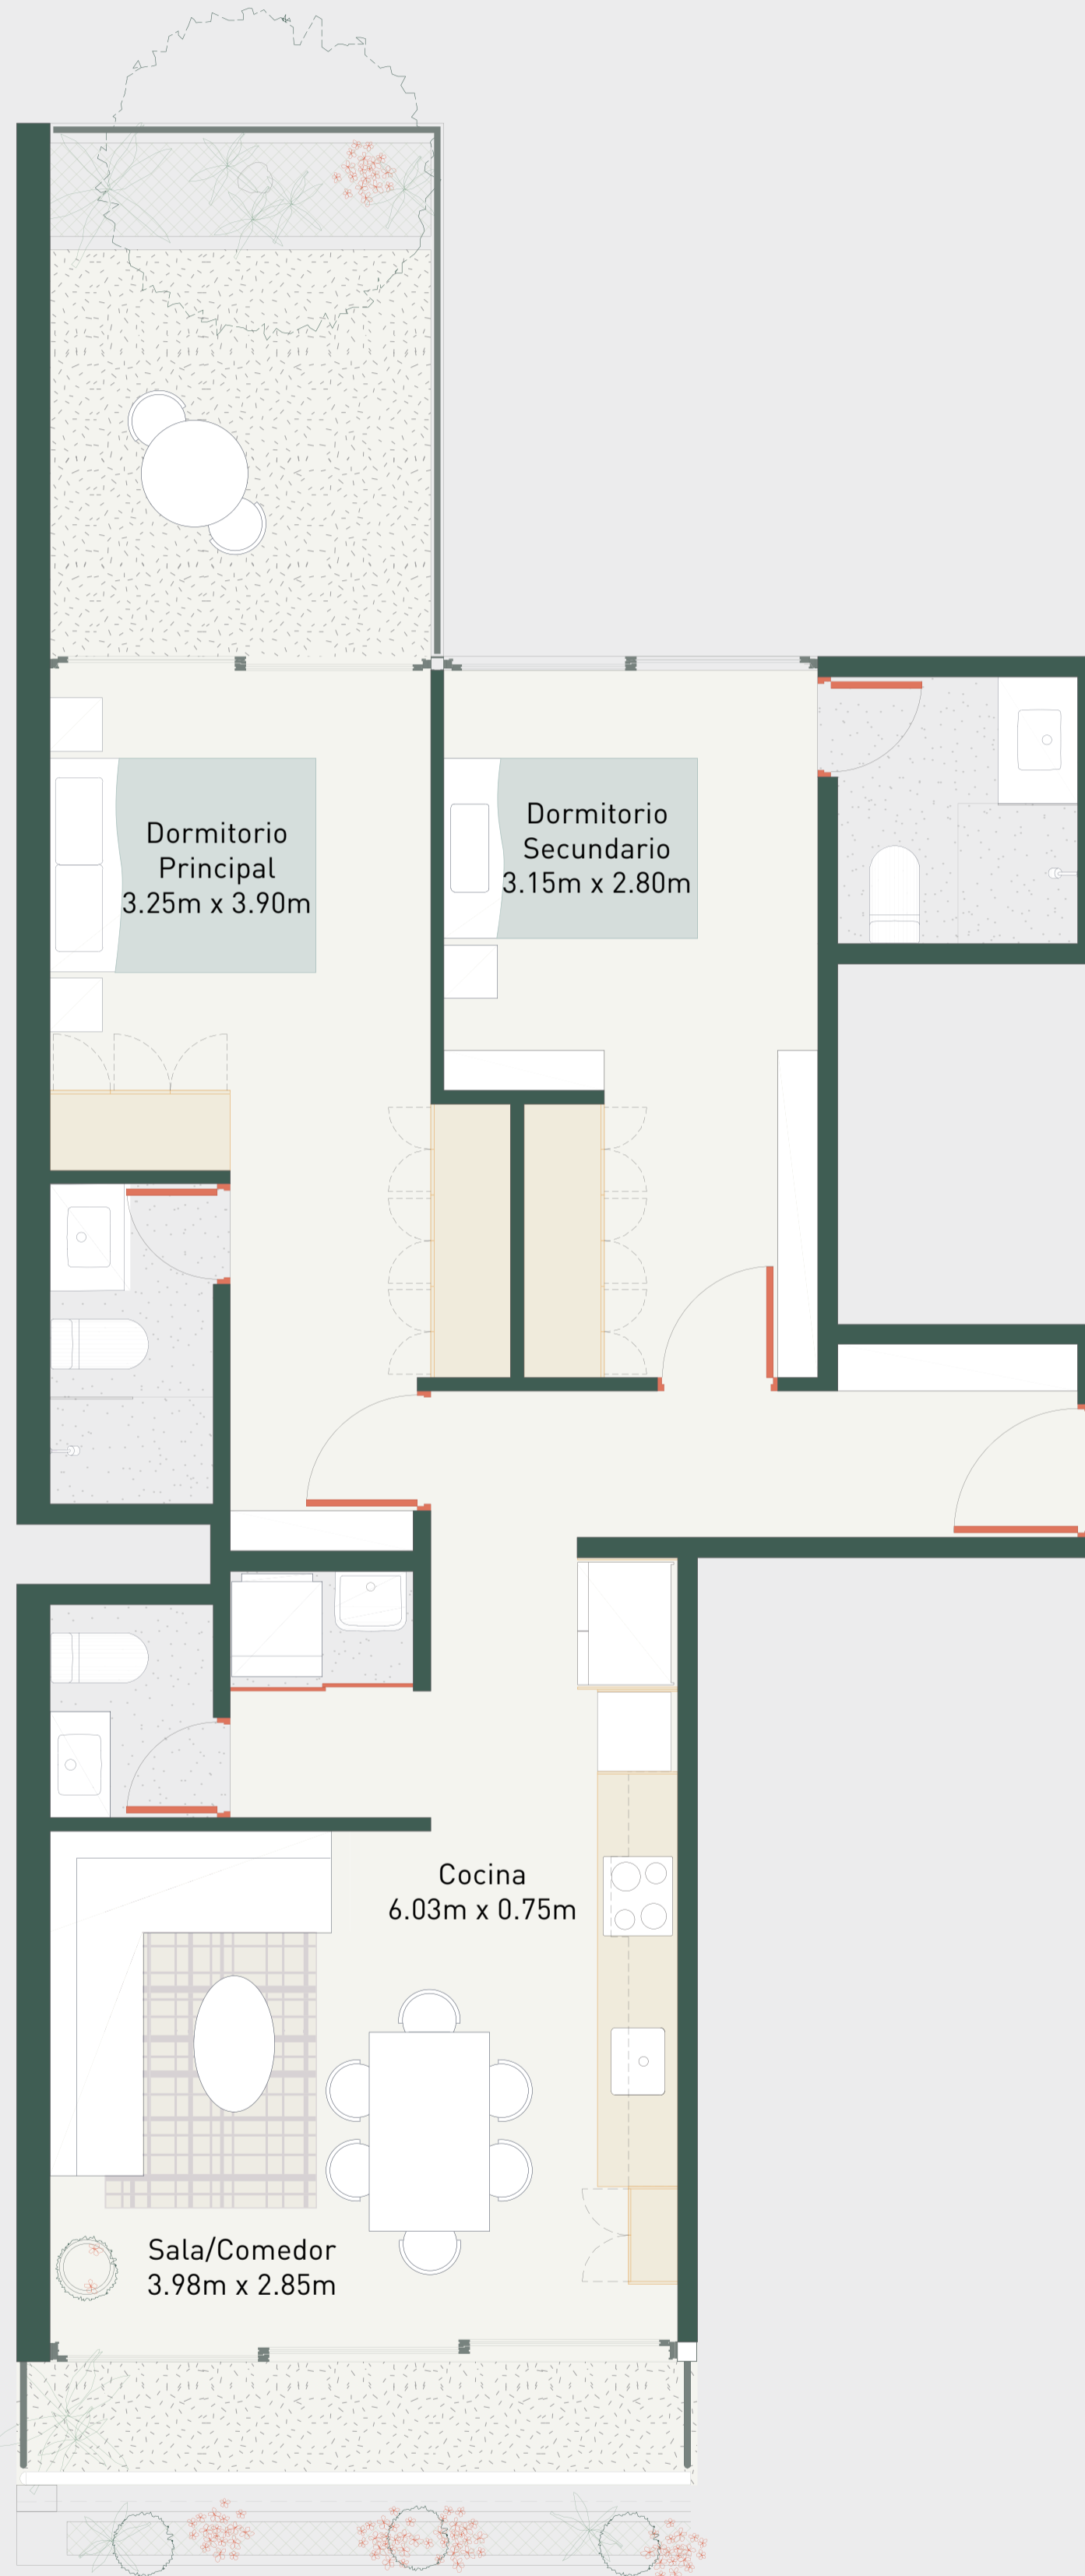

illusione

Escala 1:100

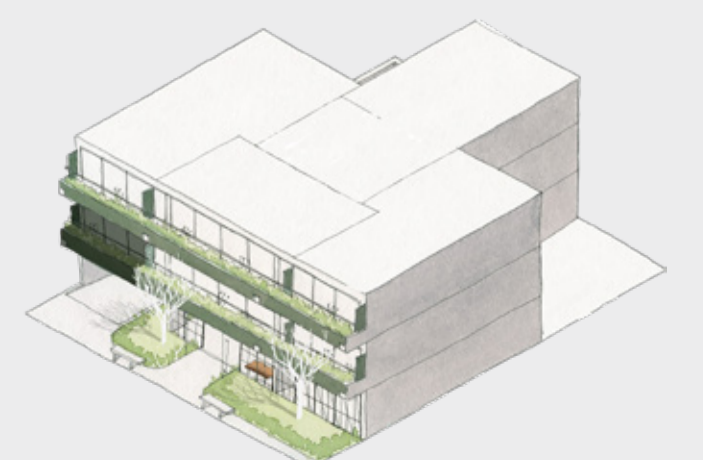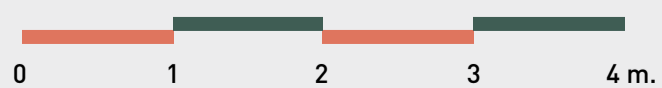

Las áreas señaladas en el presente material de venta, son aproximadas, pues las áreas finales serán aquellas establecidas en la correspondiente Declaratoria de Fábrica e Independización inscrita en el Registro de Propiedad Inmueble de Lima.