

FL-4


BOLOGNESI 351 / LIMA 2021

Departamento: 202, 302

Área techada: 68m²



Área libre: 0m²

Área ocupada: 68m²

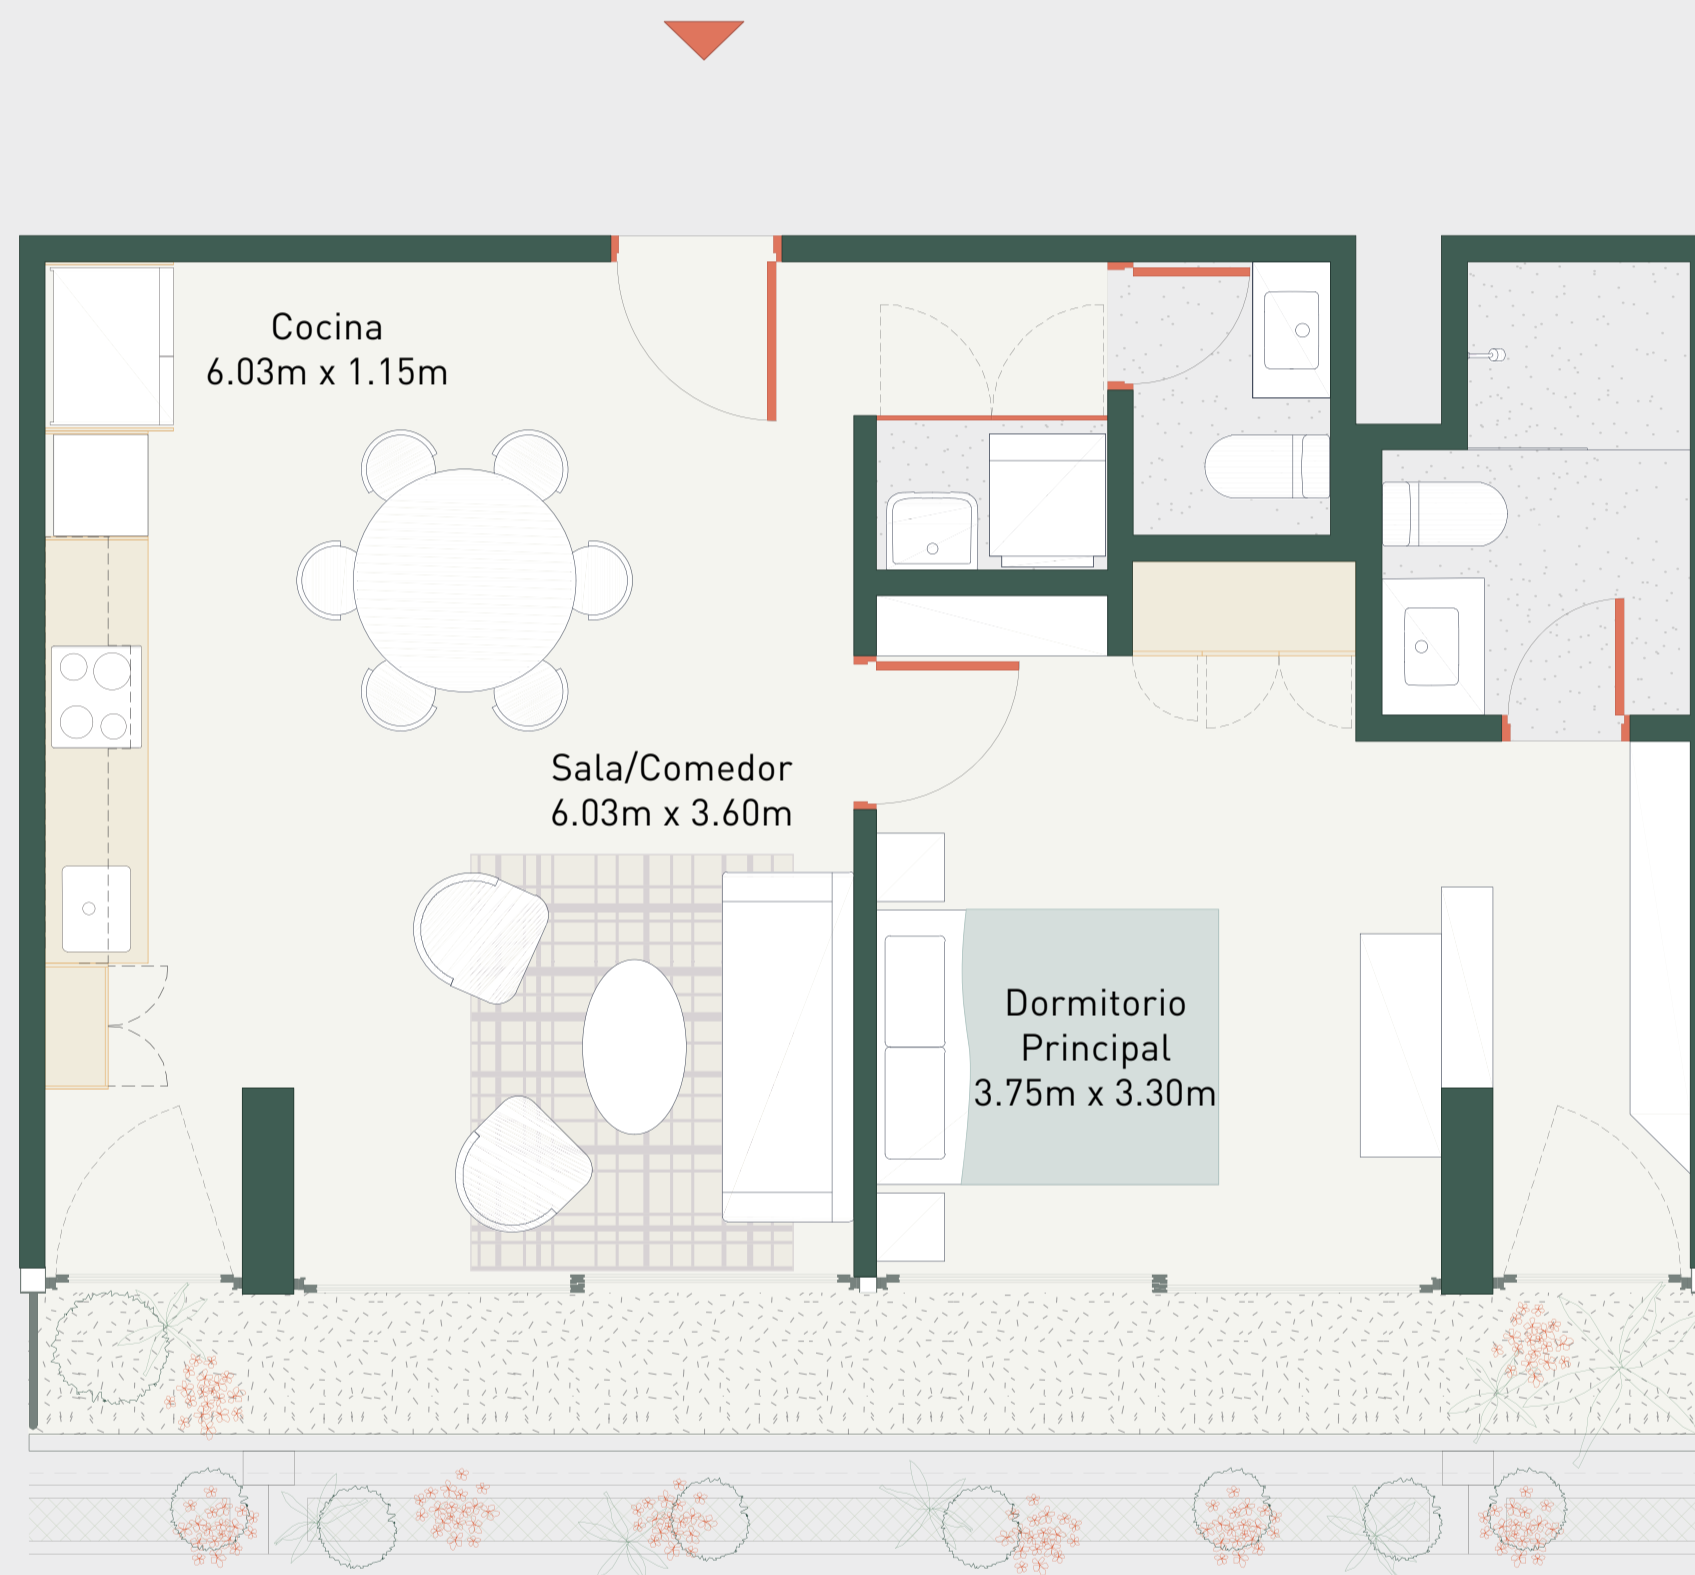

illusion

Escala 1:100

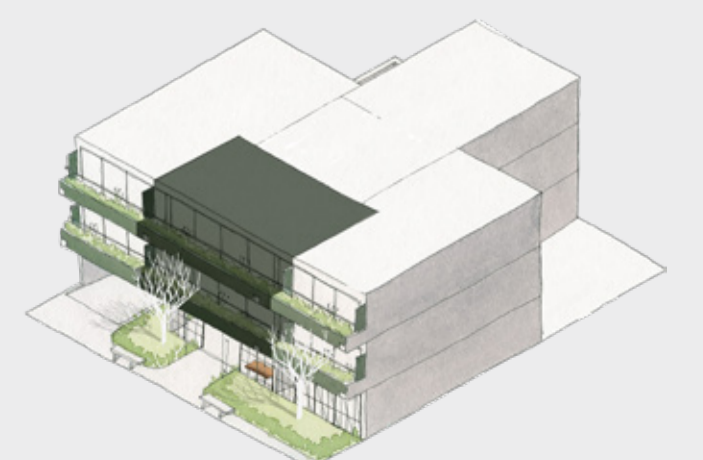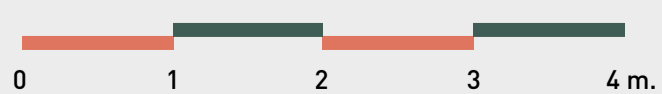

Las áreas señaladas en el presente material de venta, son aproximadas, pues las áreas finales serán aquellas establecidas en la correspondiente Declaratoria de Fábrica e Independización inscrita en el Registro de Propiedad Inmueble de Lima.