

# FL-5


BOLOGNESI 351 / LIMA 2021

Departamento: 204, 304, 404, 503, 604, 703

Área techada: 73m<sup>2</sup>


Área libre: 0m<sup>2</sup>

Área ocupada: 73m<sup>2</sup>

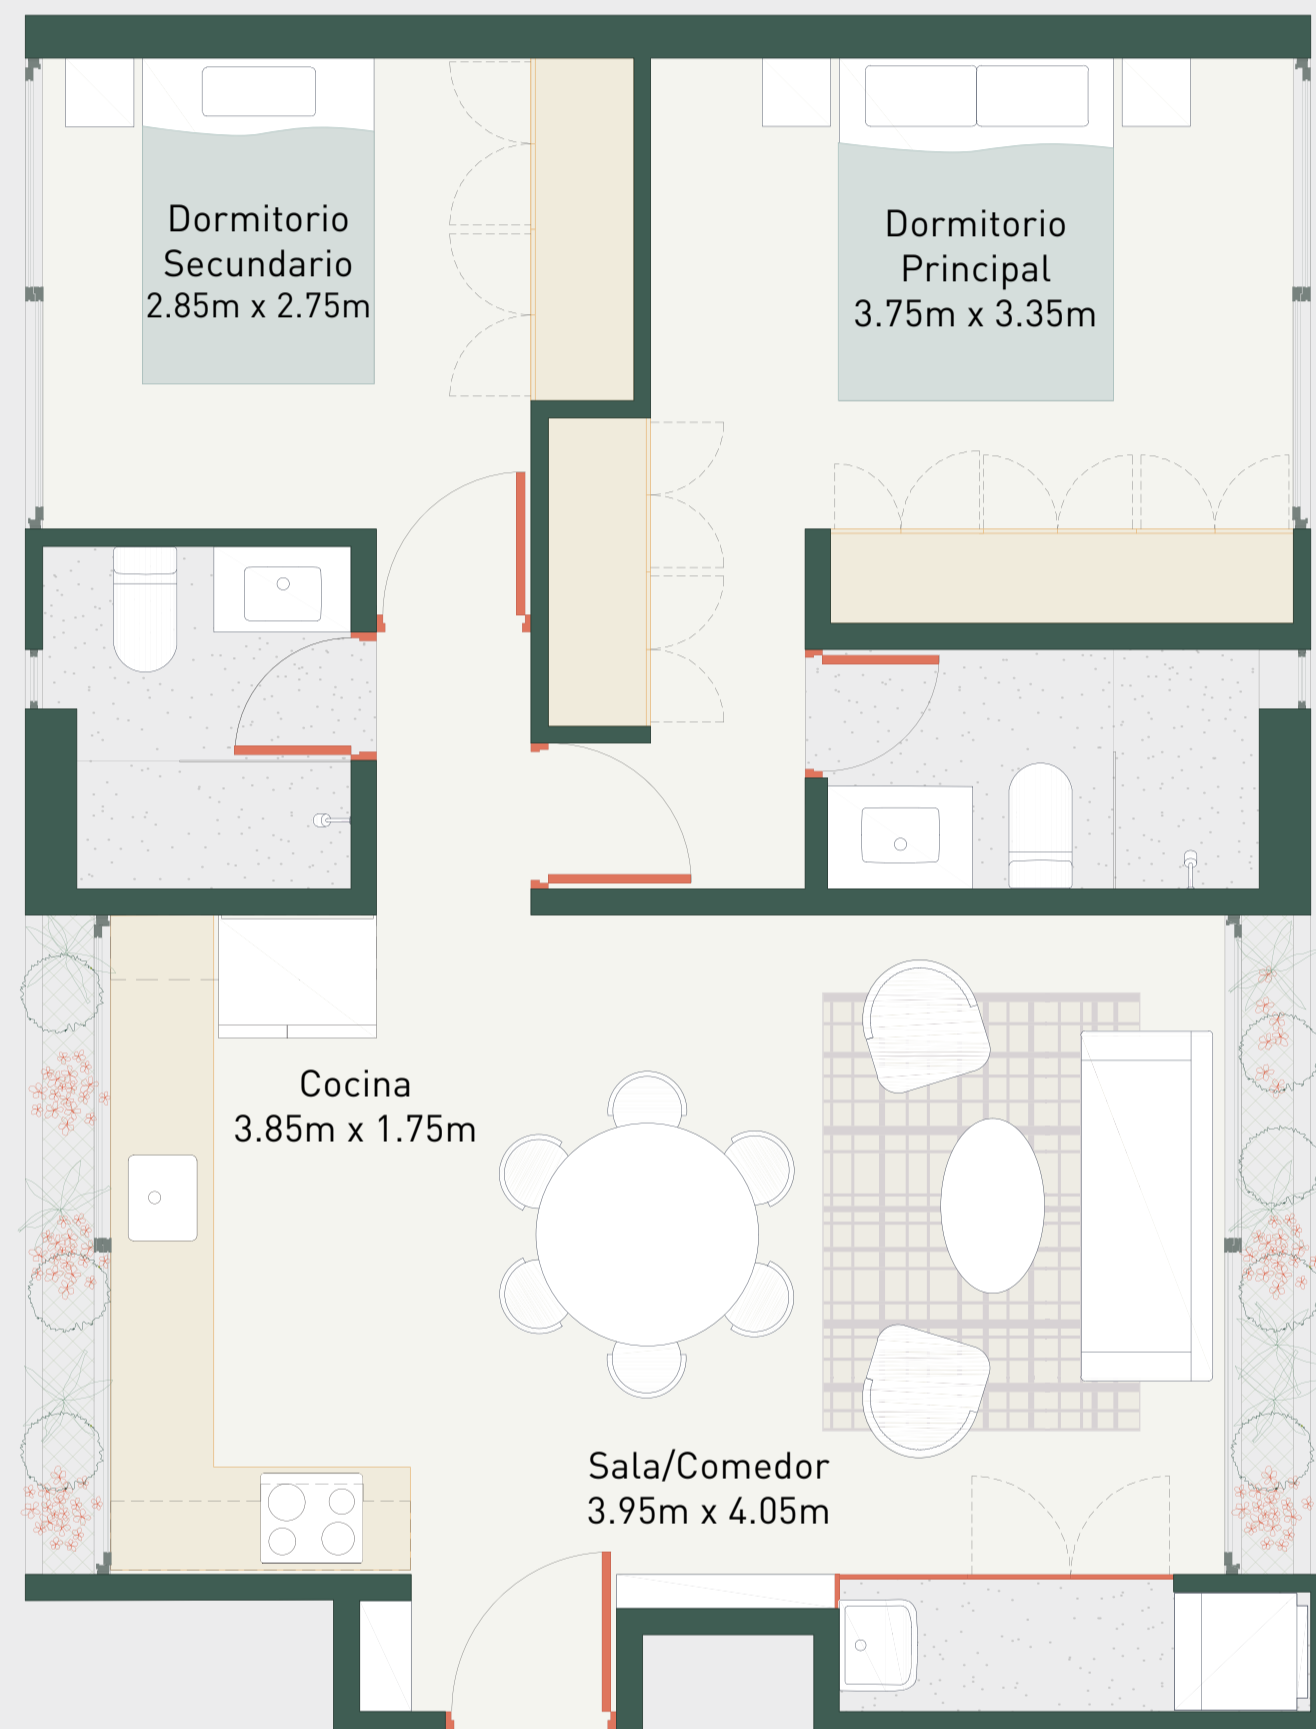

**illusion**

Escala 1:100

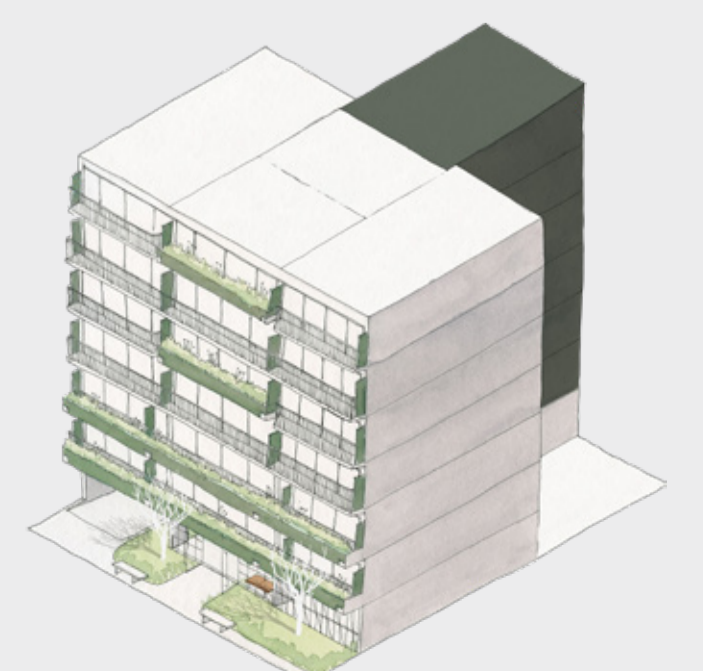

Las áreas señaladas en el presente material de venta, son aproximadas, pues las áreas finales serán aquellas establecidas en la correspondiente Declaratoria de Fábrica e Independización inscrita en el Registro de Propiedad Inmueble de Lima.