

# FL-6B


BOLOGNESI 351 / LIMA 2021

Departamento: 403, 502, 603, 702

Área techada: 94m<sup>2</sup>



Área libre: 0m<sup>2</sup>

Área ocupada: 94m<sup>2</sup>

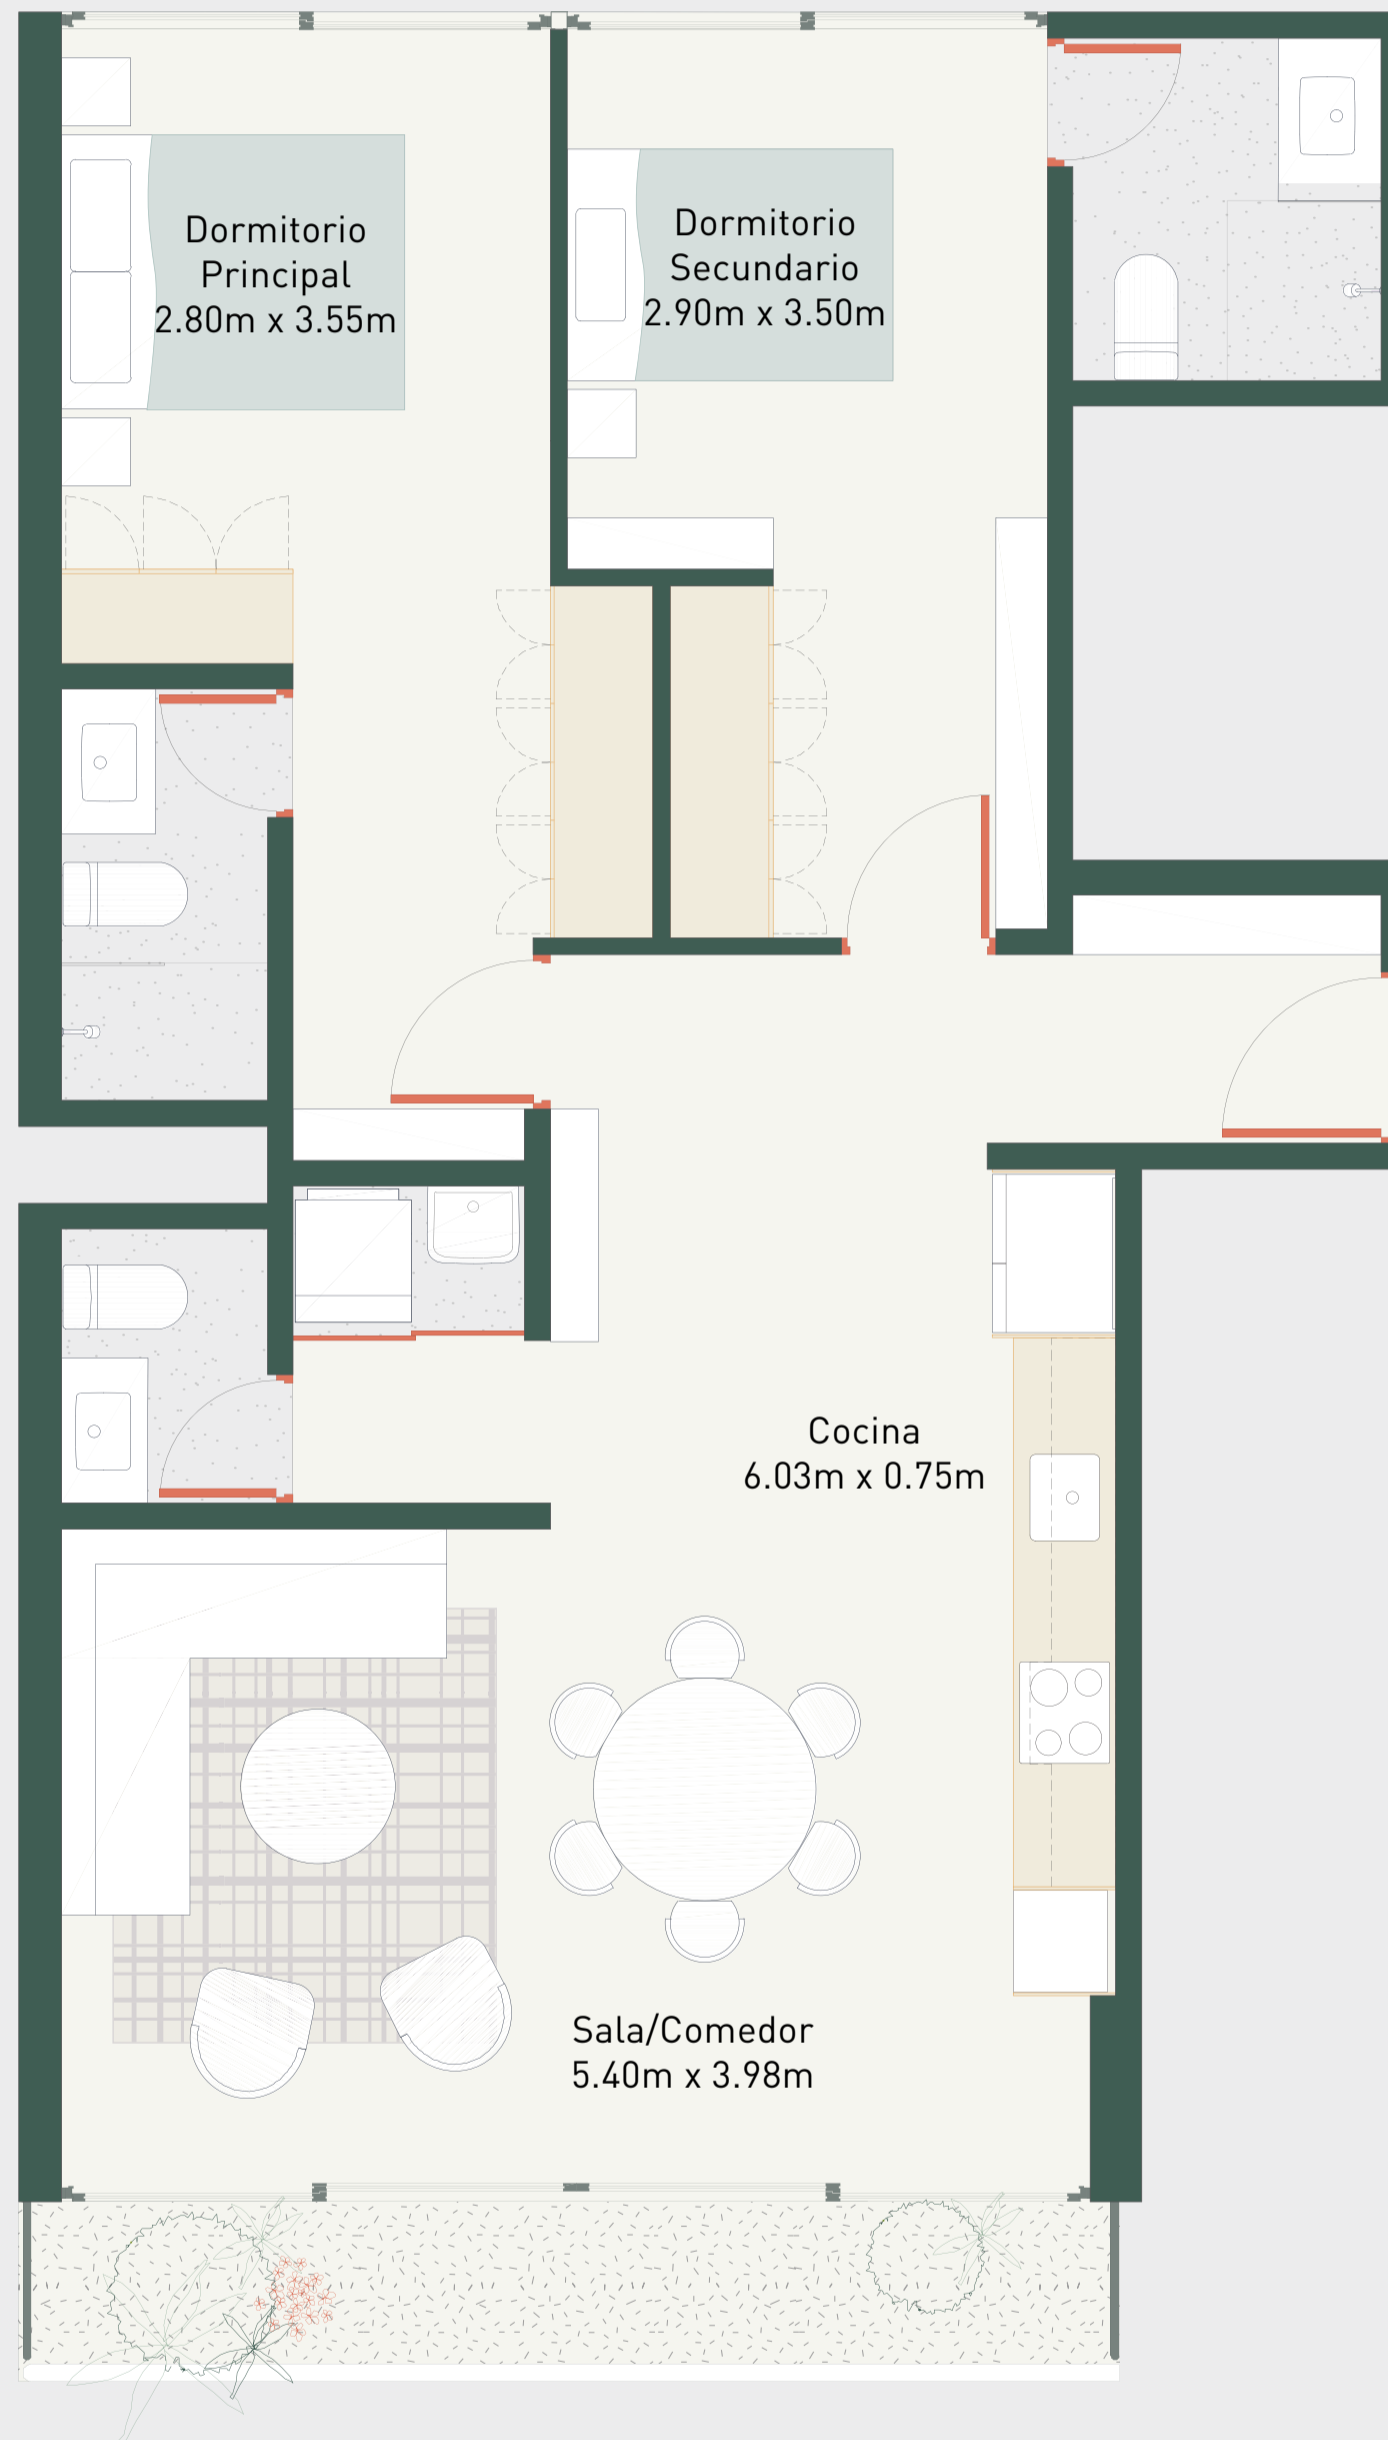

**illusione**

Escala 1:100

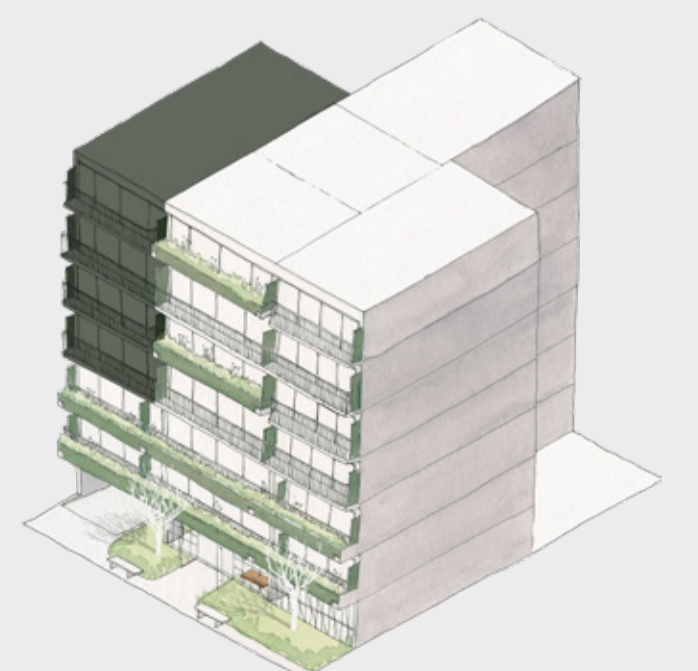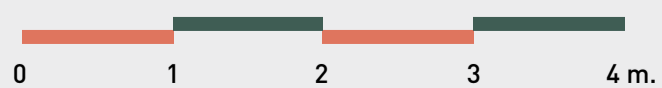

Las áreas señaladas en el presente material de venta, son aproximadas, pues las áreas finales serán aquellas establecidas en la correspondiente Declaratoria de Fábrica e Independización inscrita en el Registro de Propiedad Inmueble de Lima.