

PH-1B

BOLOGNESI 351 / LIMA 2021


Departamento: 803

Área techada: 124m²

Área libre: 47m²


Área ocupada: 171m²

Nivel 1

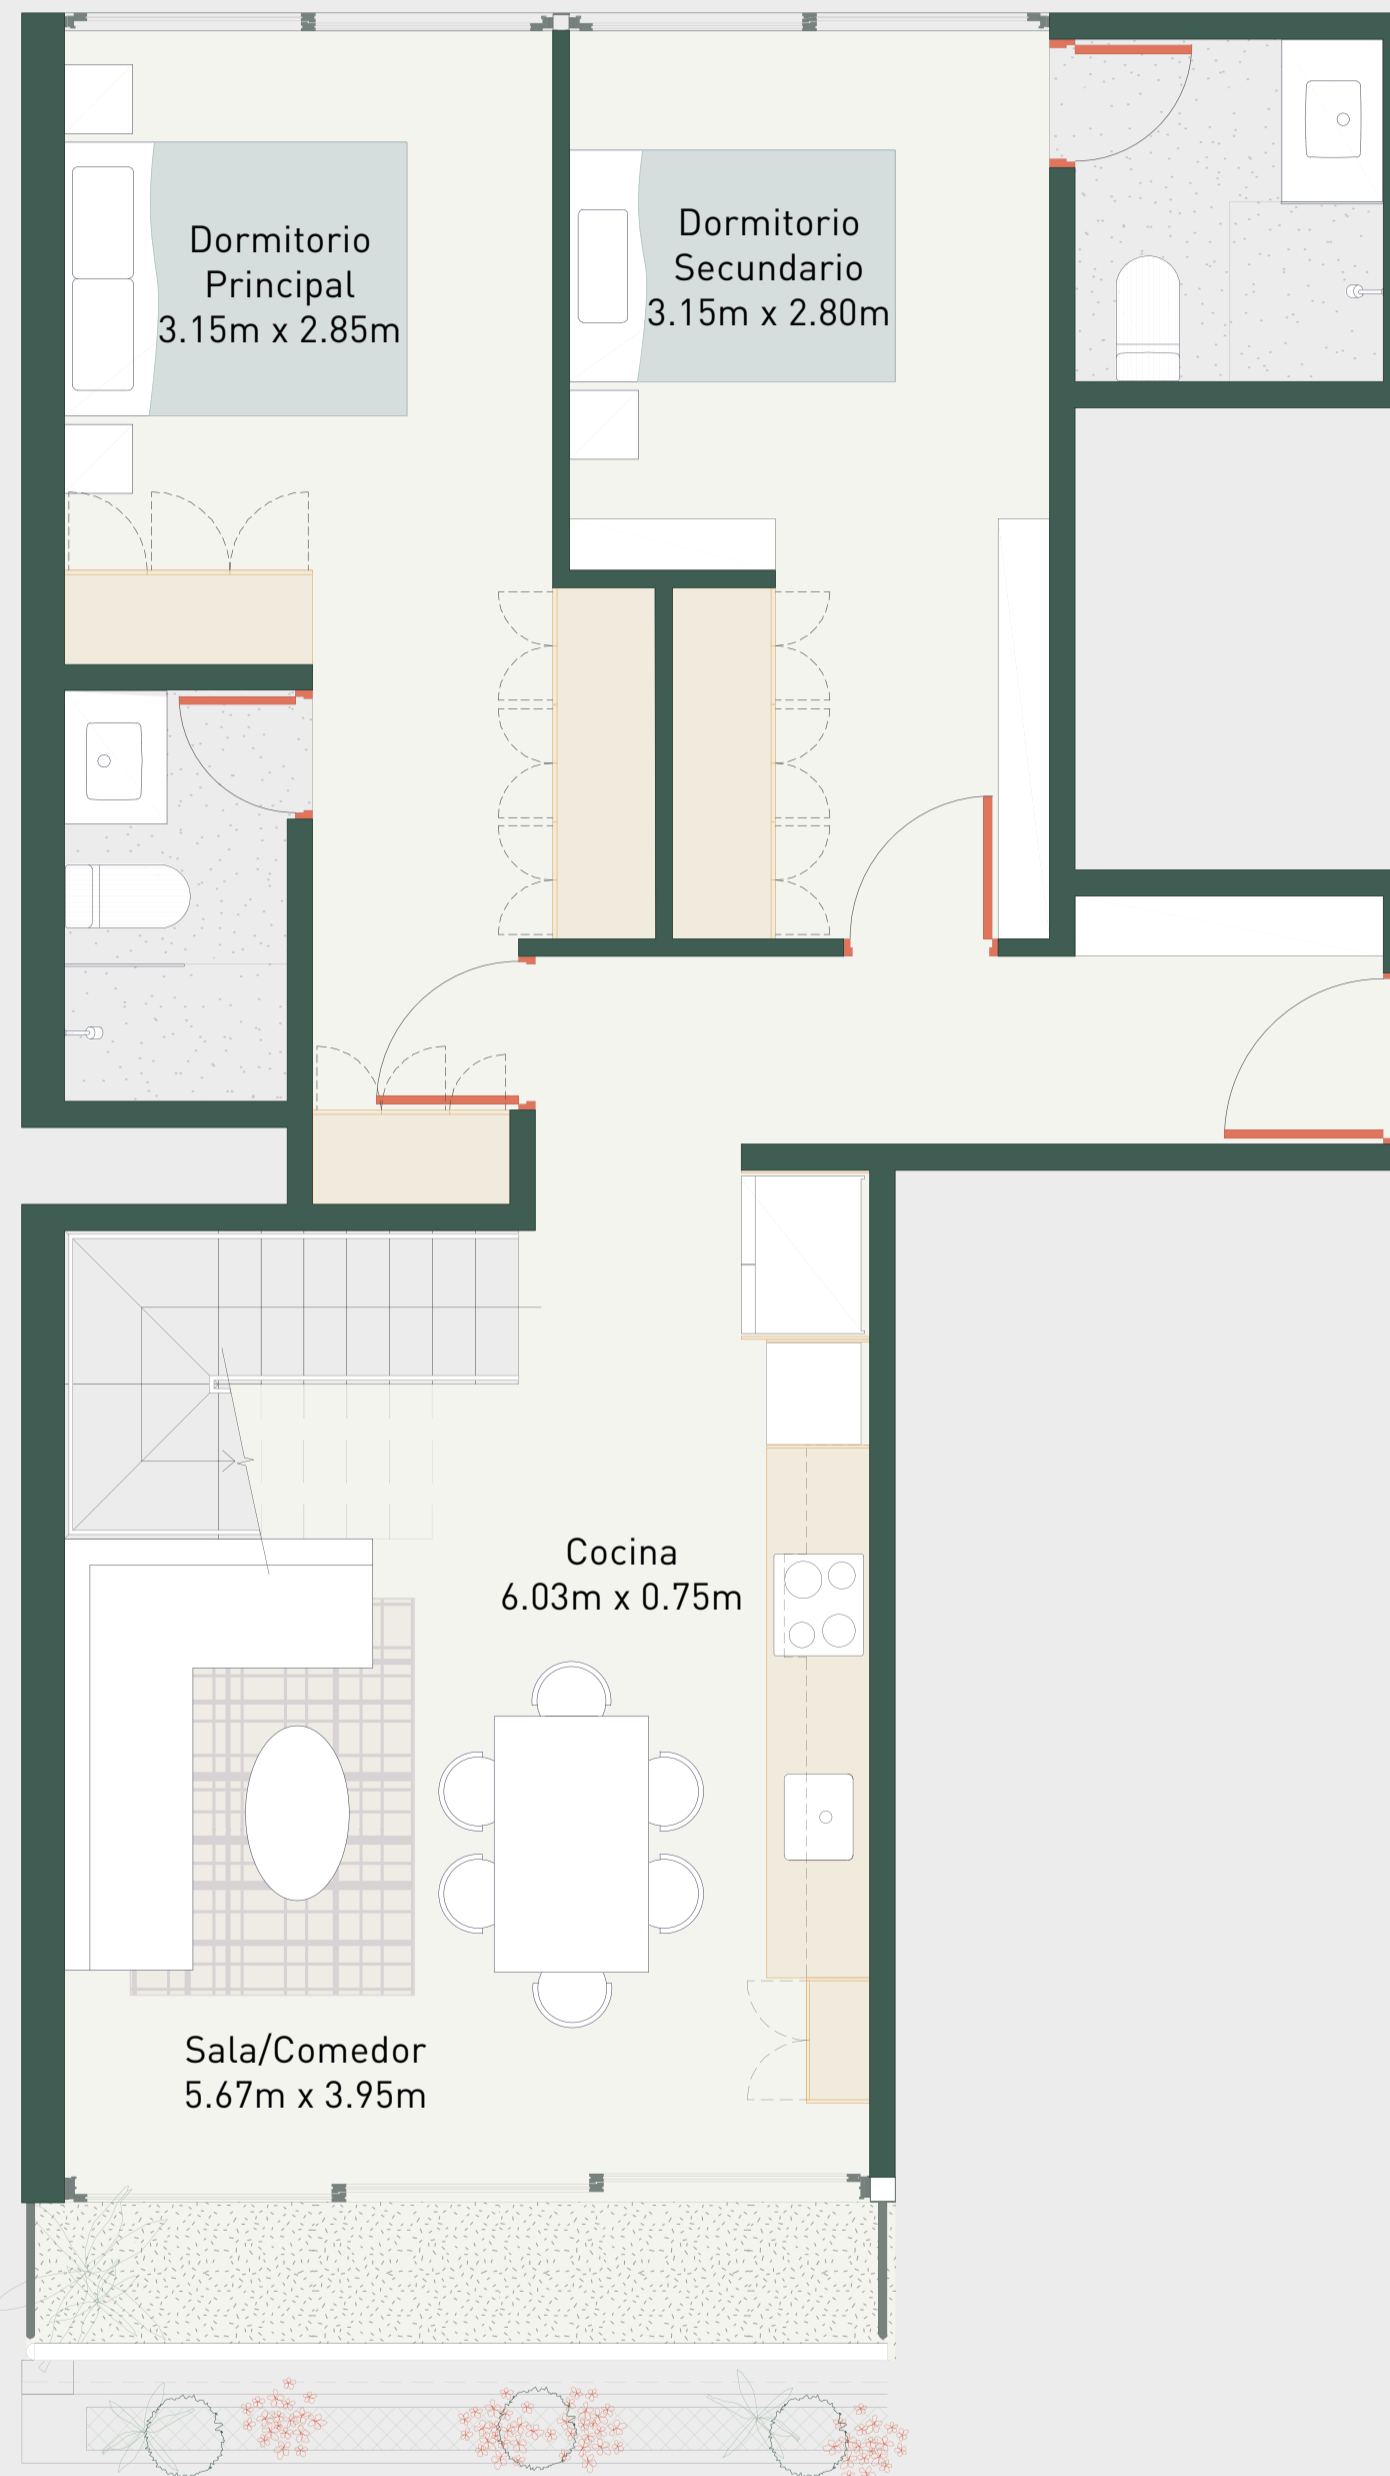

illusione

Escala 1:100

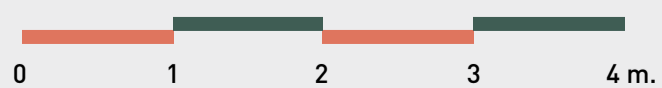

Las áreas señaladas en el presente material de venta, son aproximadas, pues las áreas finales serán aquellas establecidas en la correspondiente Declaratoria de Fábrica e Independización inscrita en el Registro de Propiedad Inmueble de Lima.

PH-1B

BOLOGNESI 351 / LIMA 2021

Departamento: 803

Área techada: 124m²

Área libre: 47m²

Área ocupada: 171m²

Nivel 2



illusion

Escala 1:100



Las áreas señaladas en el presente material de venta, son aproximadas, pues las áreas finales serán aquellas establecidas en la correspondiente Declaratoria de Fábrica e Independización inscrita en el Registro de Propiedad Inmueble de Lima.