

# PH-3

BOLOGNESI 351 / LIMA 2021


Departamento: 804

Área techada: 106m<sup>2</sup>

Área libre: 42m<sup>2</sup>


Área ocupada: 148m<sup>2</sup>

Nivel 1

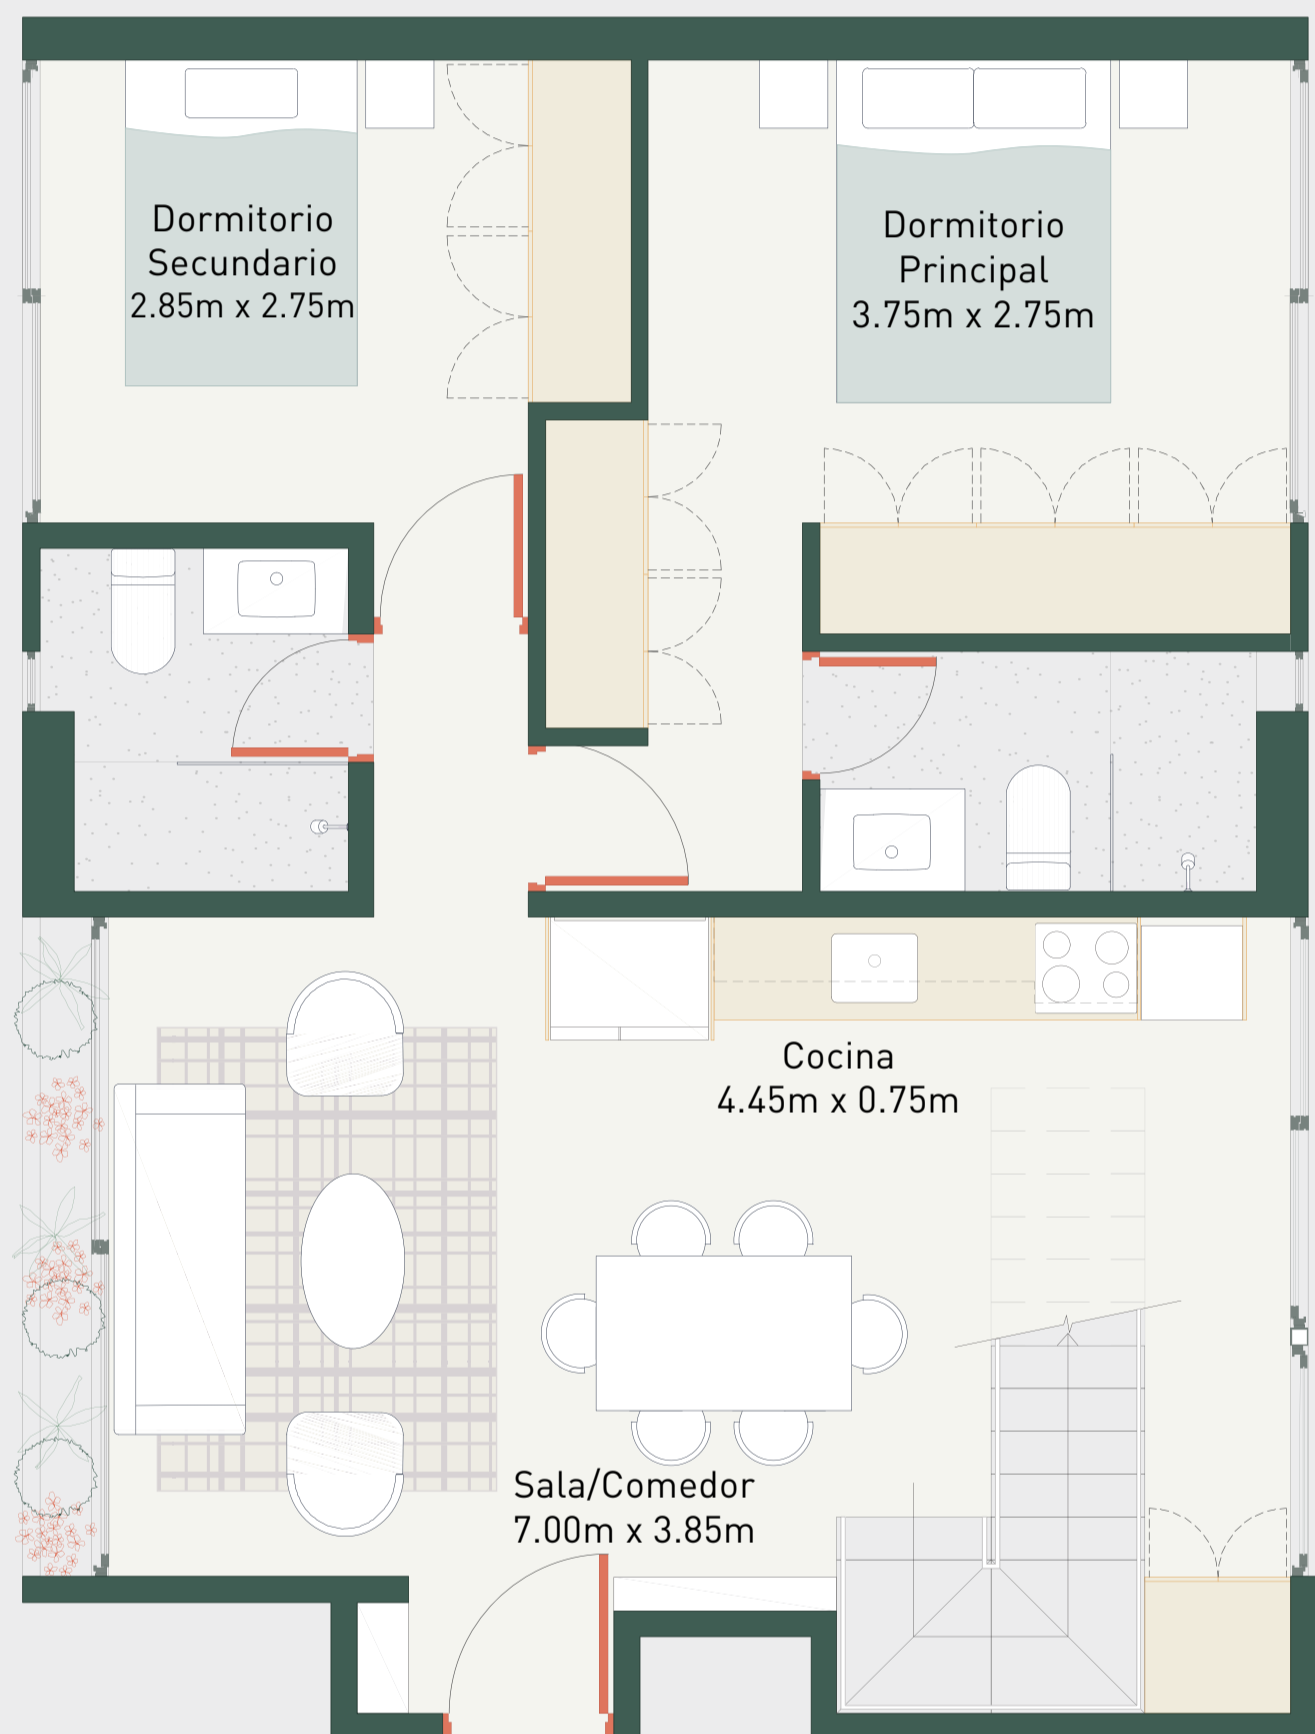

illusione

Escala 1:100

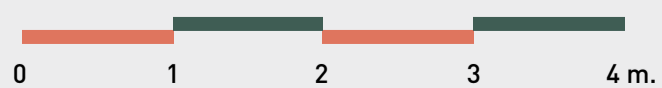

Las áreas señaladas en el presente material de venta, son aproximadas, pues las áreas finales serán aquellas establecidas en la correspondiente Declaratoria de Fábrica e Independización inscrita en el Registro de Propiedad Inmueble de Lima.

# PH-3

BOLOGNESI 351 / LIMA 2021


Departamento: 804

Área techada: 106m<sup>2</sup>

Área libre: 42m<sup>2</sup>


Área ocupada: 148m<sup>2</sup>

Nivel 2

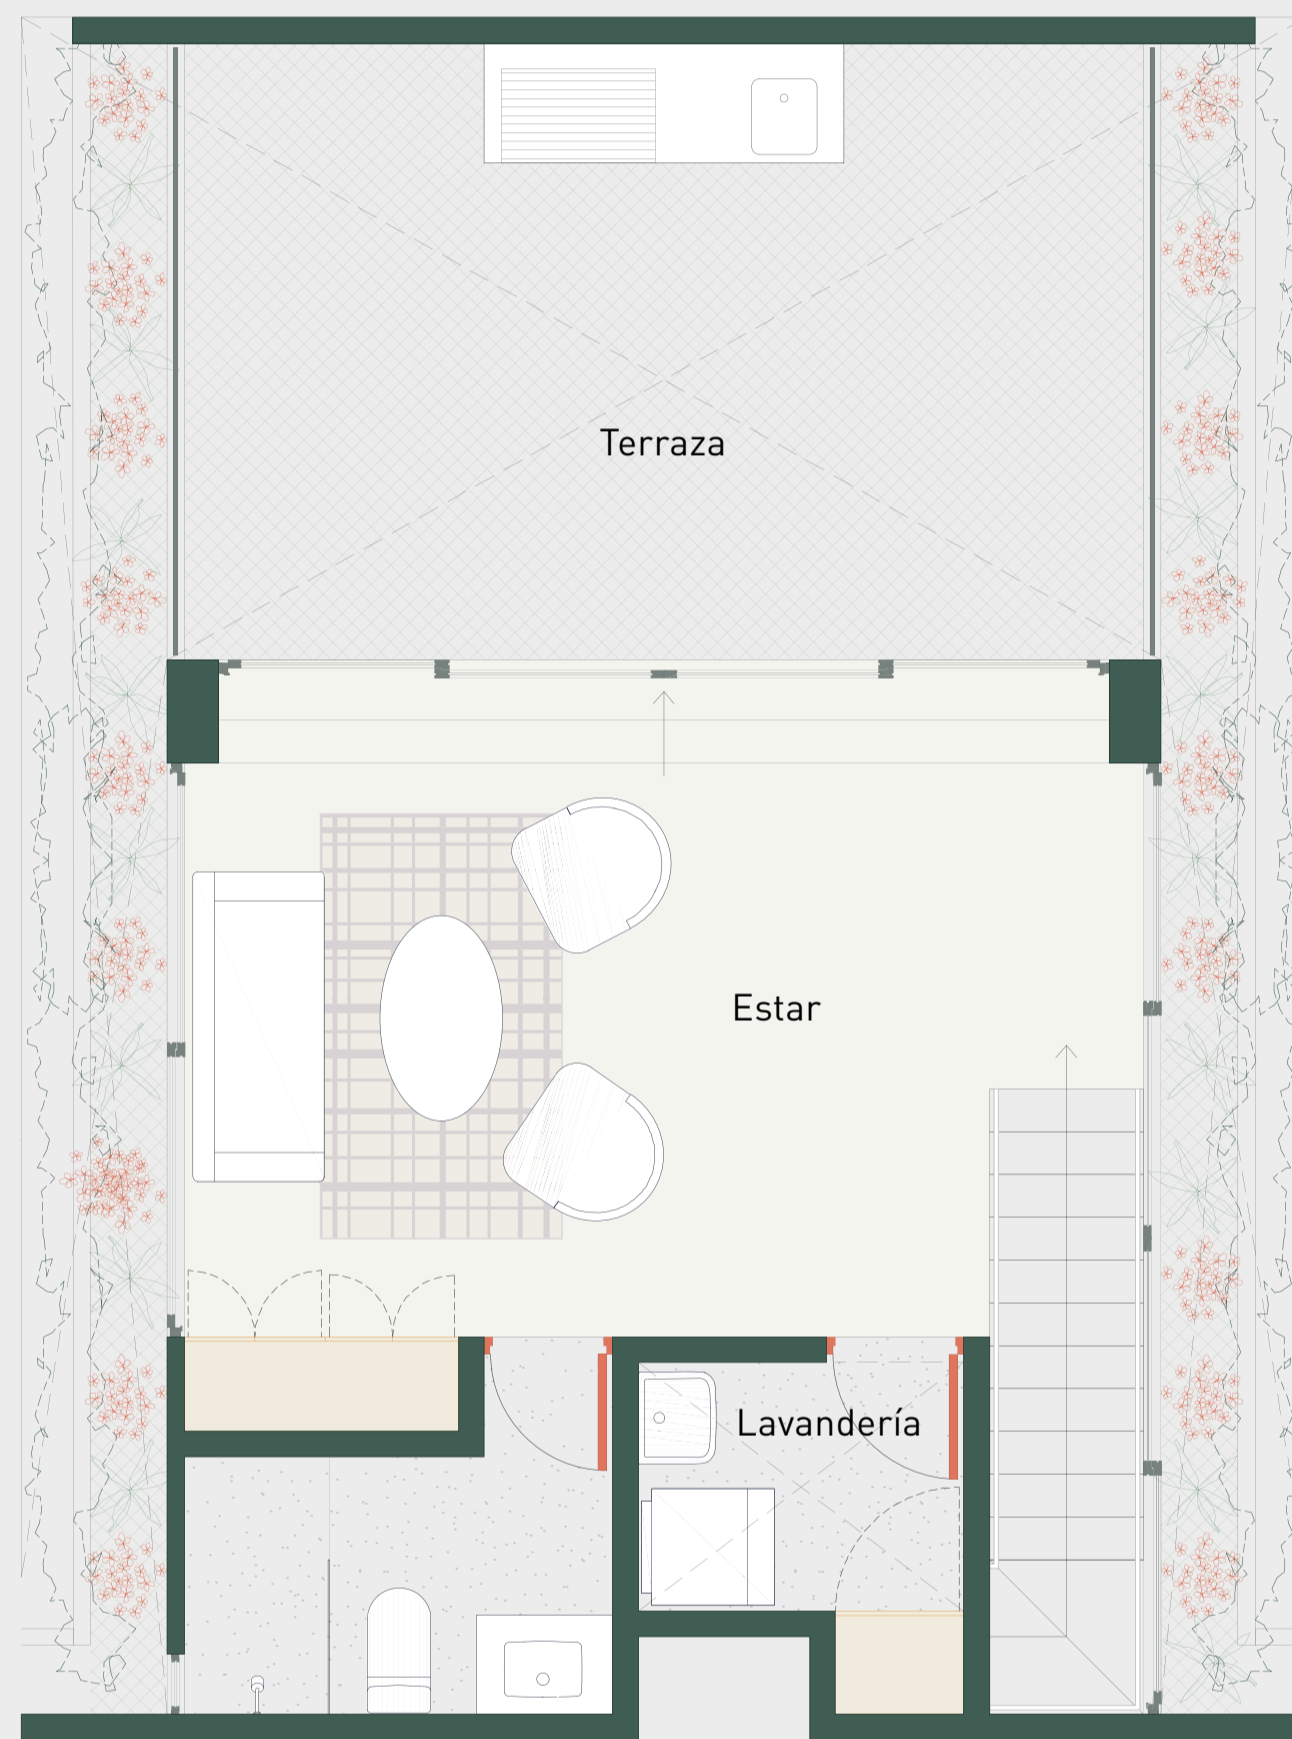

illusion<sup>e</sup>

Escala 1:100

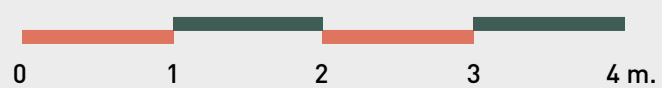

Las áreas señaladas en el presente material de venta, son aproximadas, pues las áreas finales serán aquellas establecidas en la correspondiente Declaratoria de Fábrica e Independización inscrita en el Registro de Propiedad Inmueble de Lima.

