

# FL-1


RETIRO 125 / LIMA 2021

Departamento: S01

Área techada: 81m<sup>2</sup>


Área libre: 18m<sup>2</sup>

Área ocupada: 99m<sup>2</sup>

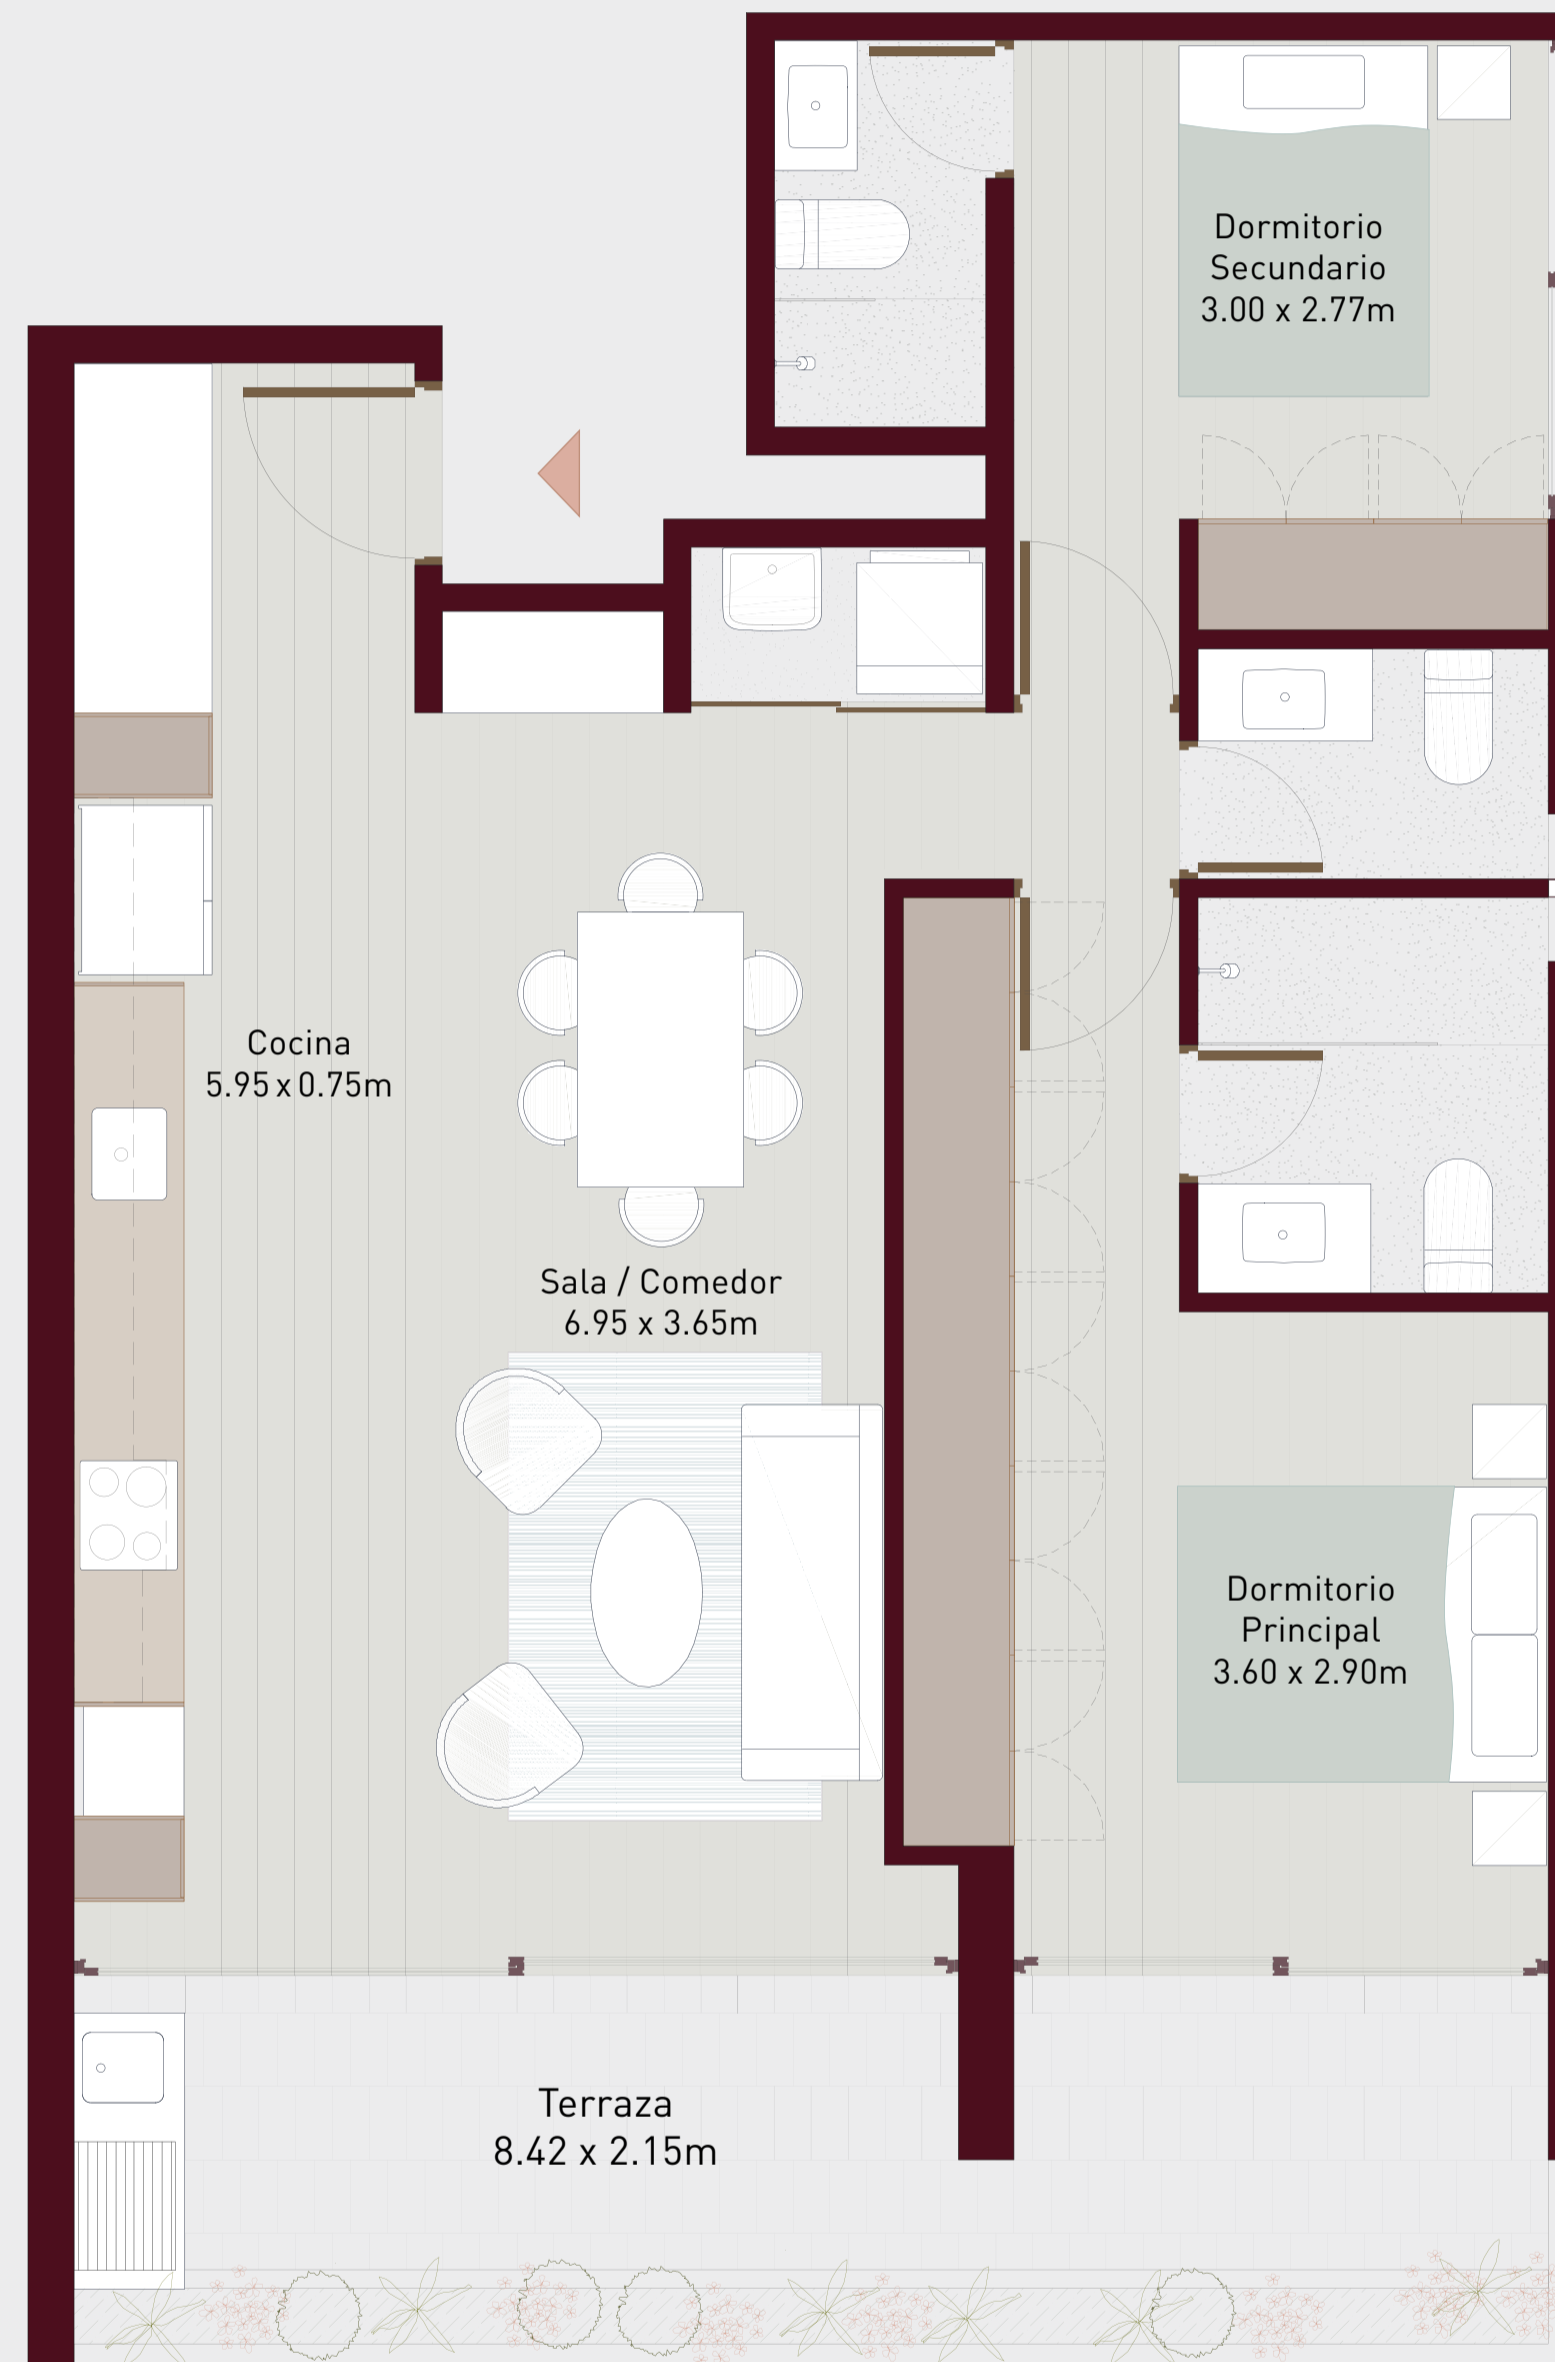

illusione

Escala 1:100

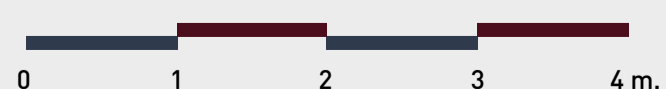

Las áreas señaladas en el presente material de venta, son aproximadas, pues las áreas finales serán aquellas establecidas en la correspondiente Declaratoria de Fábrica e Independización inscrita en el Registro de Propiedad Inmueble de Lima. Este plano podría variar dependiendo de la etapa del proyecto.

