

# FL-3


RETIRO 125 / LIMA 2021

Departamento: 101

Área techada: 127m<sup>2</sup>



Área libre: 0m<sup>2</sup>

Área ocupada: 127m<sup>2</sup>

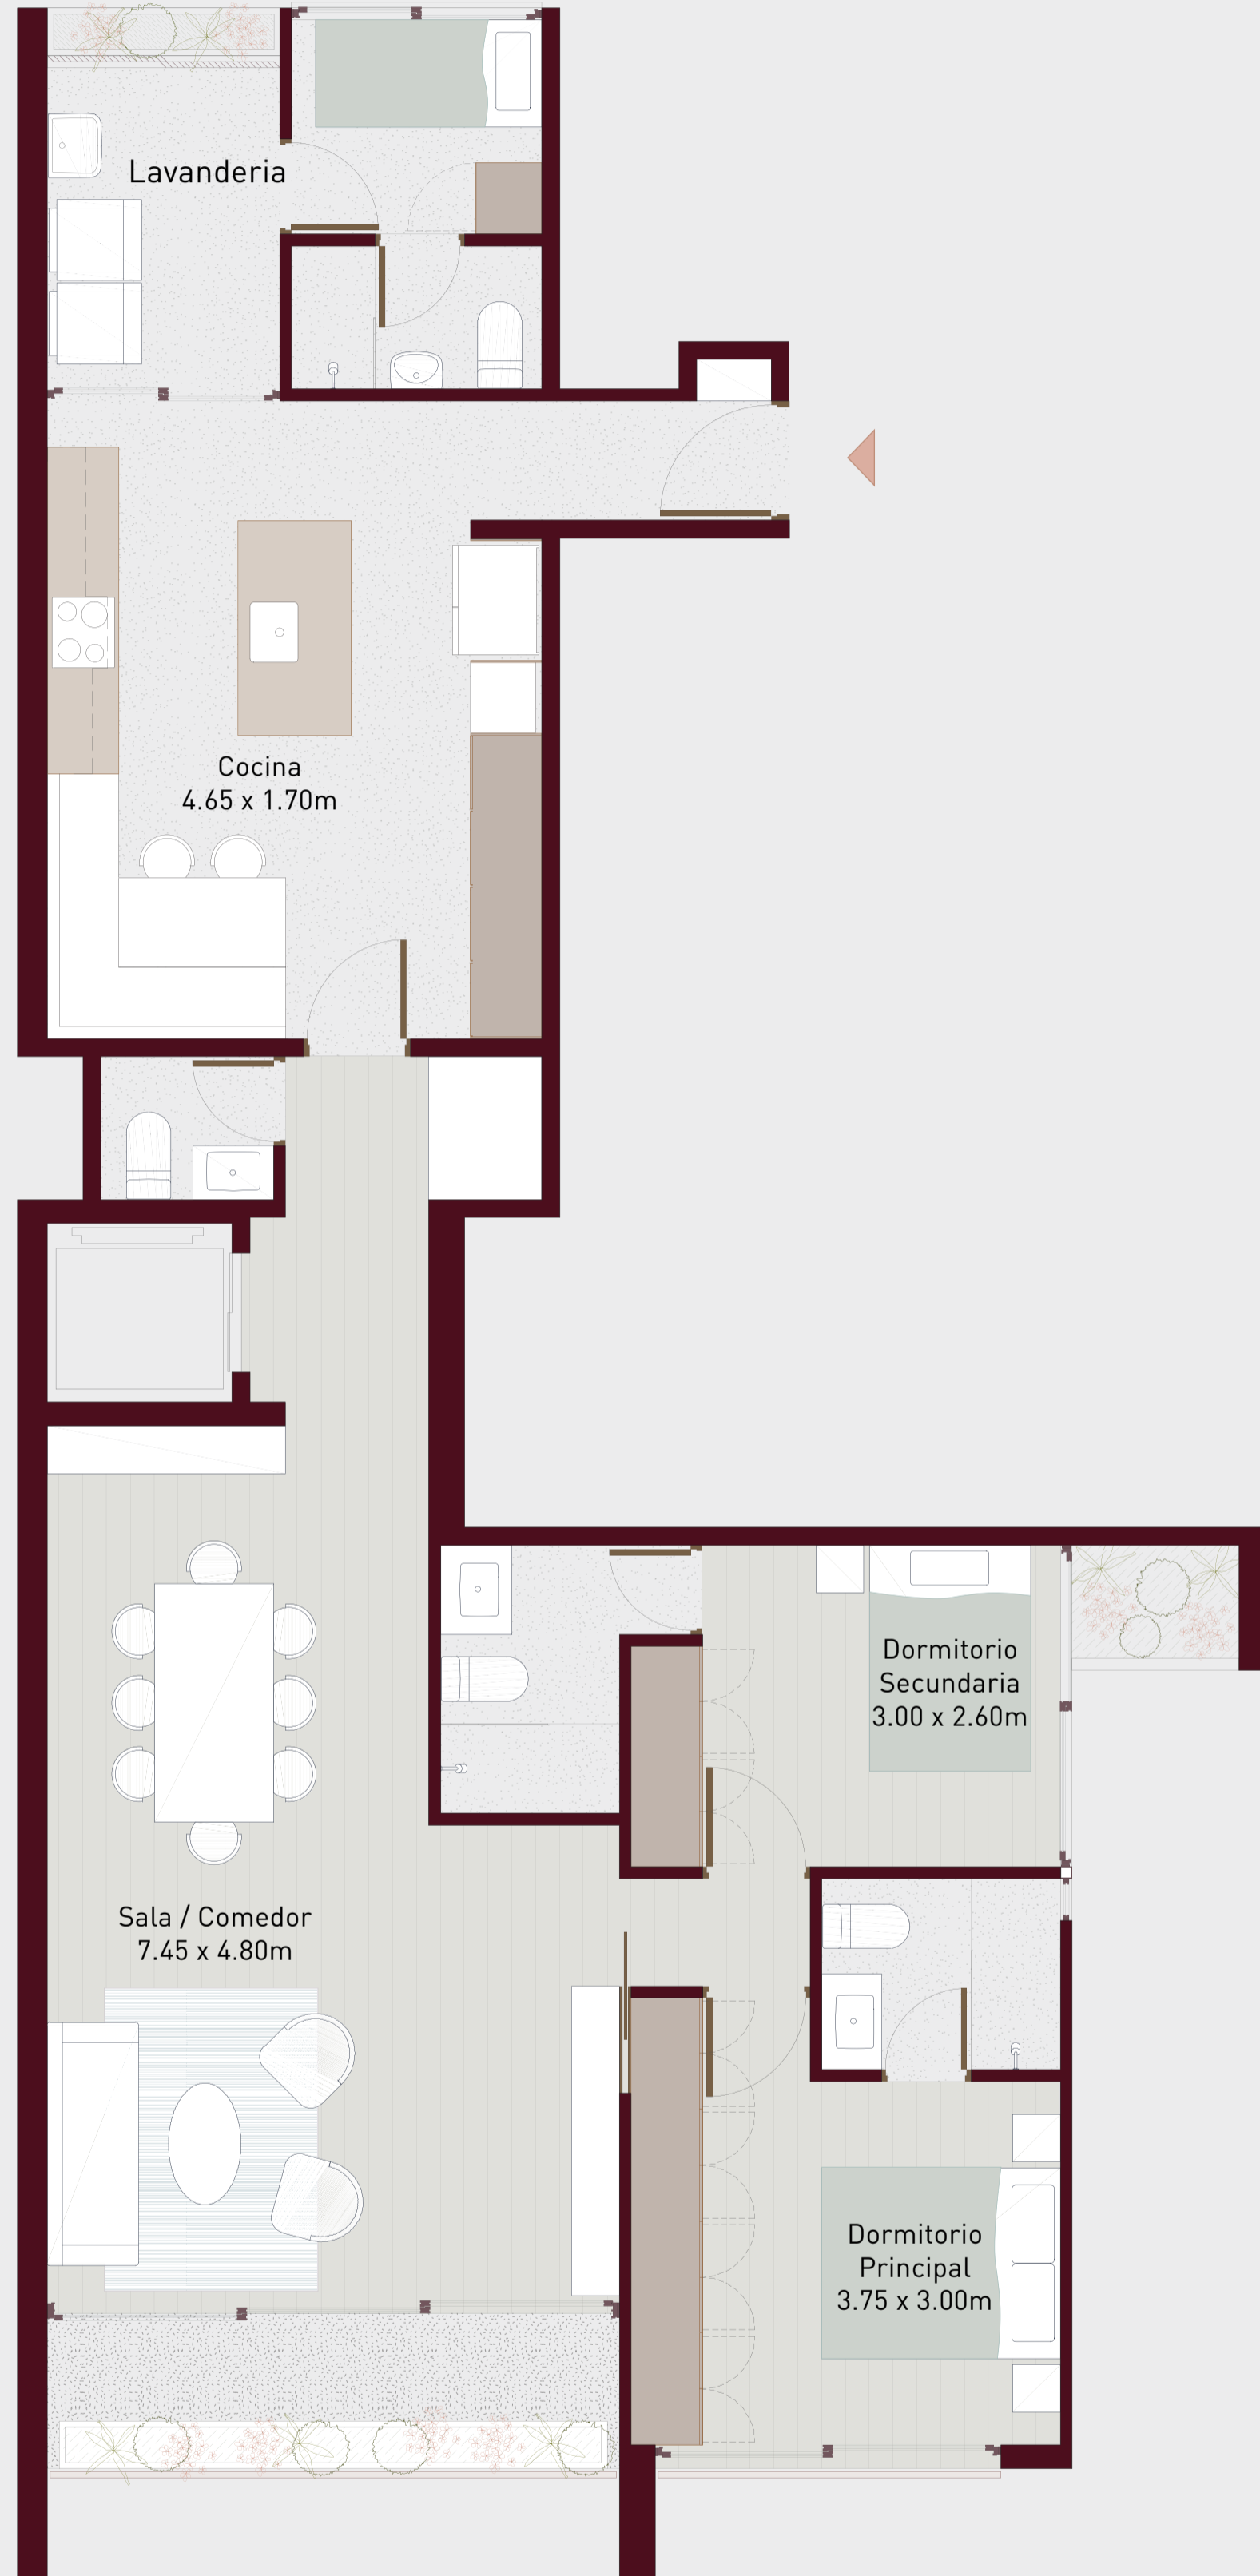

illusione

Escala 1:100

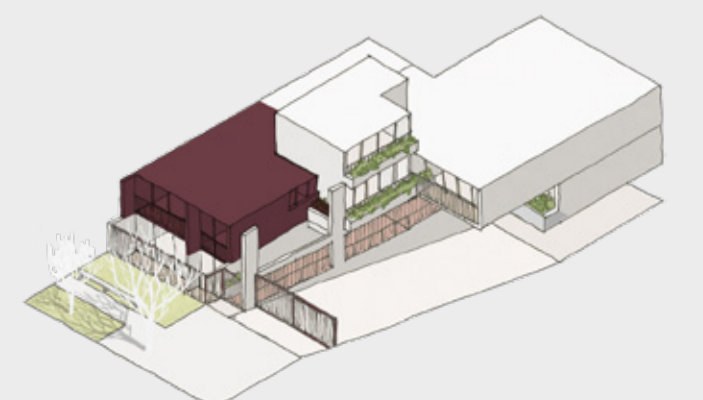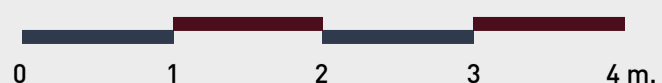

Las áreas señaladas en el presente material de venta, son aproximadas, pues las áreas finales serán aquellas establecidas en la correspondiente Declaratoria de Fábrica e Independización inscrita en el Registro de Propiedad Inmueble de Lima. Este plano podría variar dependiendo de la etapa del proyecto.