

FL-5


RETIRO 125 / LIMA 2021

Departamento: 201, 301, 401, 701

Área techada: 172m²

Área libre: 0m²

Área ocupada: 172m²

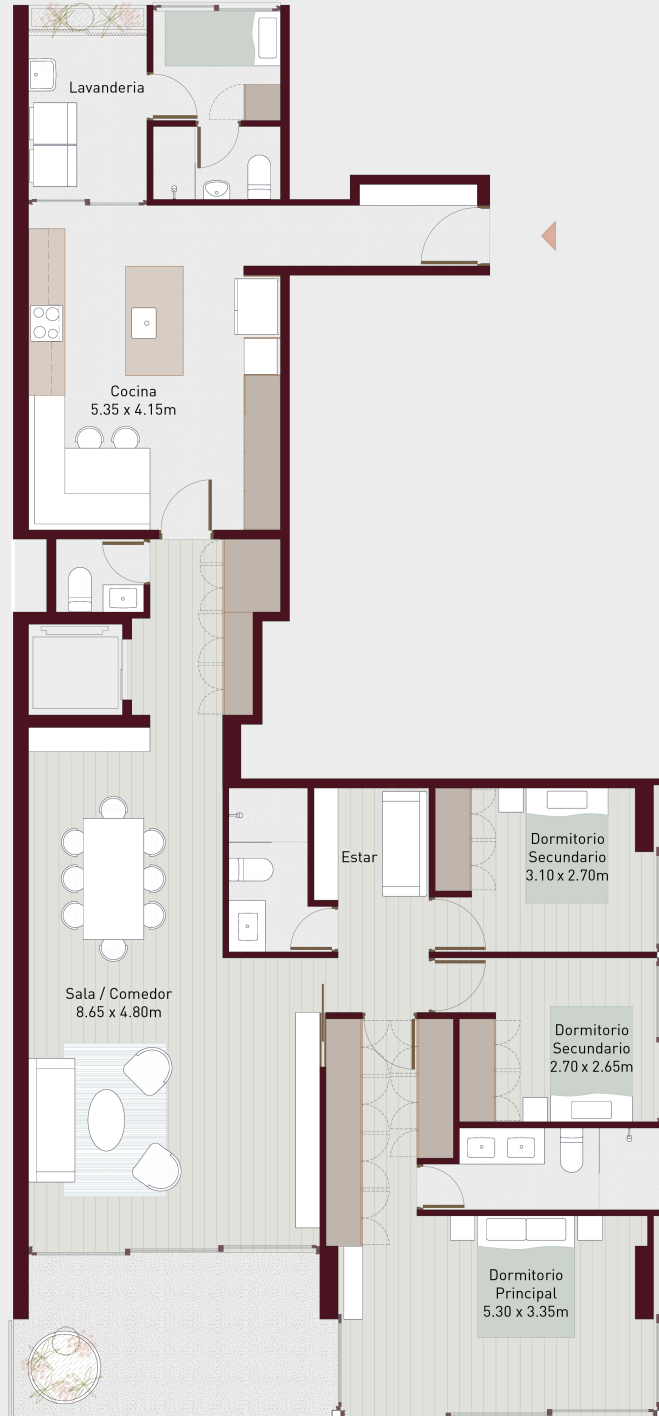

illusion^e

Escala 1:100



Las áreas señaladas en el presente material de venta, son aproximadas, pues las áreas finales serán aquellas establecidas en la correspondiente Declaratoria de Fábrica e Independización inscrita en el Registro de Propiedad Inmueble de Lima. Este plano podría variar dependiendo de la etapa del proyecto.

