

FL-6


RETIRO 125 / LIMA 2021

Departamento: 501, 601

Área techada: 217m²

Área libre: 0m²

Área ocupada: 217m²

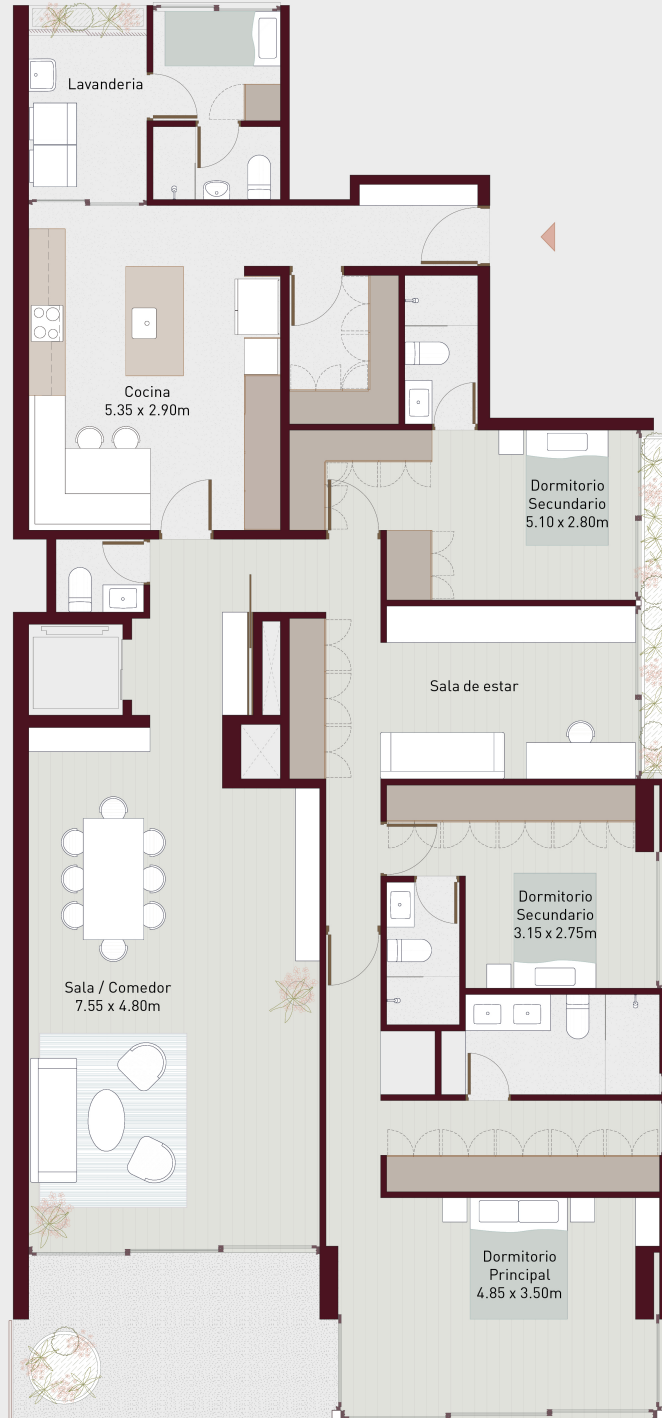

illusione

Escala 1:100



Las áreas señaladas en el presente material de venta, son aproximadas, pues las áreas finales serán aquellas establecidas en la correspondiente Declaratoria de Fábrica e Independización inscrita en el Registro de Propiedad Inmueble de Lima. Este plano podría variar dependiendo de la etapa del proyecto.

