

# PH-2

RETIRO 125 / LIMA 2021


Departamento: 802

Área techada: 119m<sup>2</sup>

Área libre: 30m<sup>2</sup>


Área ocupada: 149m<sup>2</sup>

Nivel 1

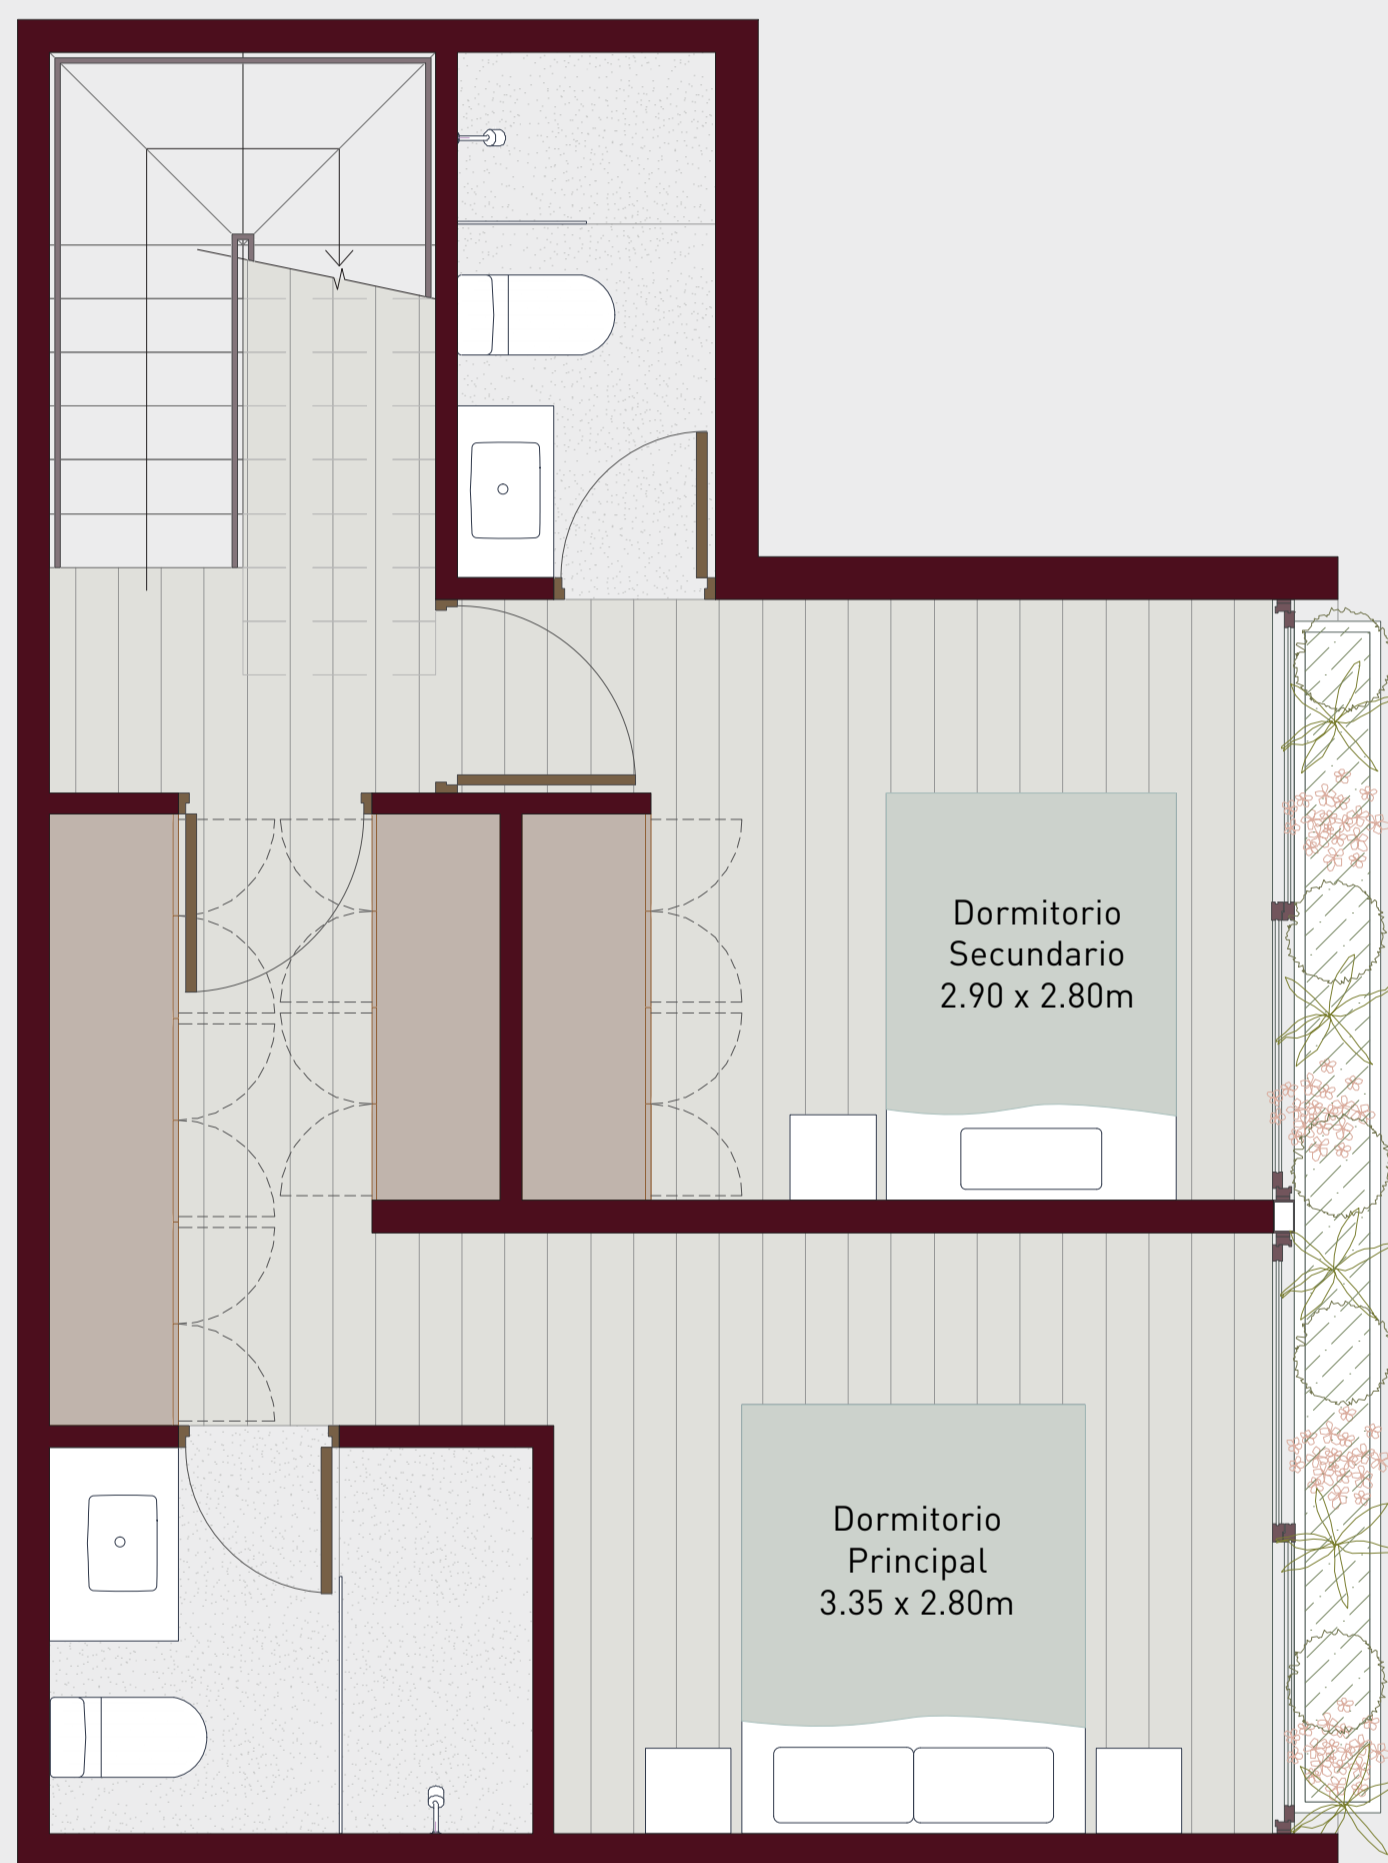

illusion<sup>e</sup>

Escala 1:100

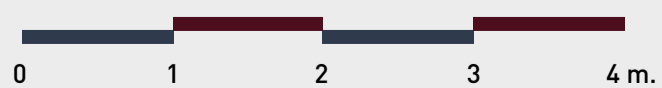

Las áreas señaladas en el presente material de venta, son aproximadas, pues las áreas finales serán aquellas establecidas en la correspondiente Declaratoria de Fábrica e Independización inscrita en el Registro de Propiedad Inmueble de Lima. Este plano podría variar dependiendo de la etapa del proyecto.



# PH-2

RETIRO 125 / LIMA 2021


Departamento: 802

Área techada: 119m<sup>2</sup>

Área libre: 30m<sup>2</sup>


Área ocupada: 149m<sup>2</sup>

Nivel 2

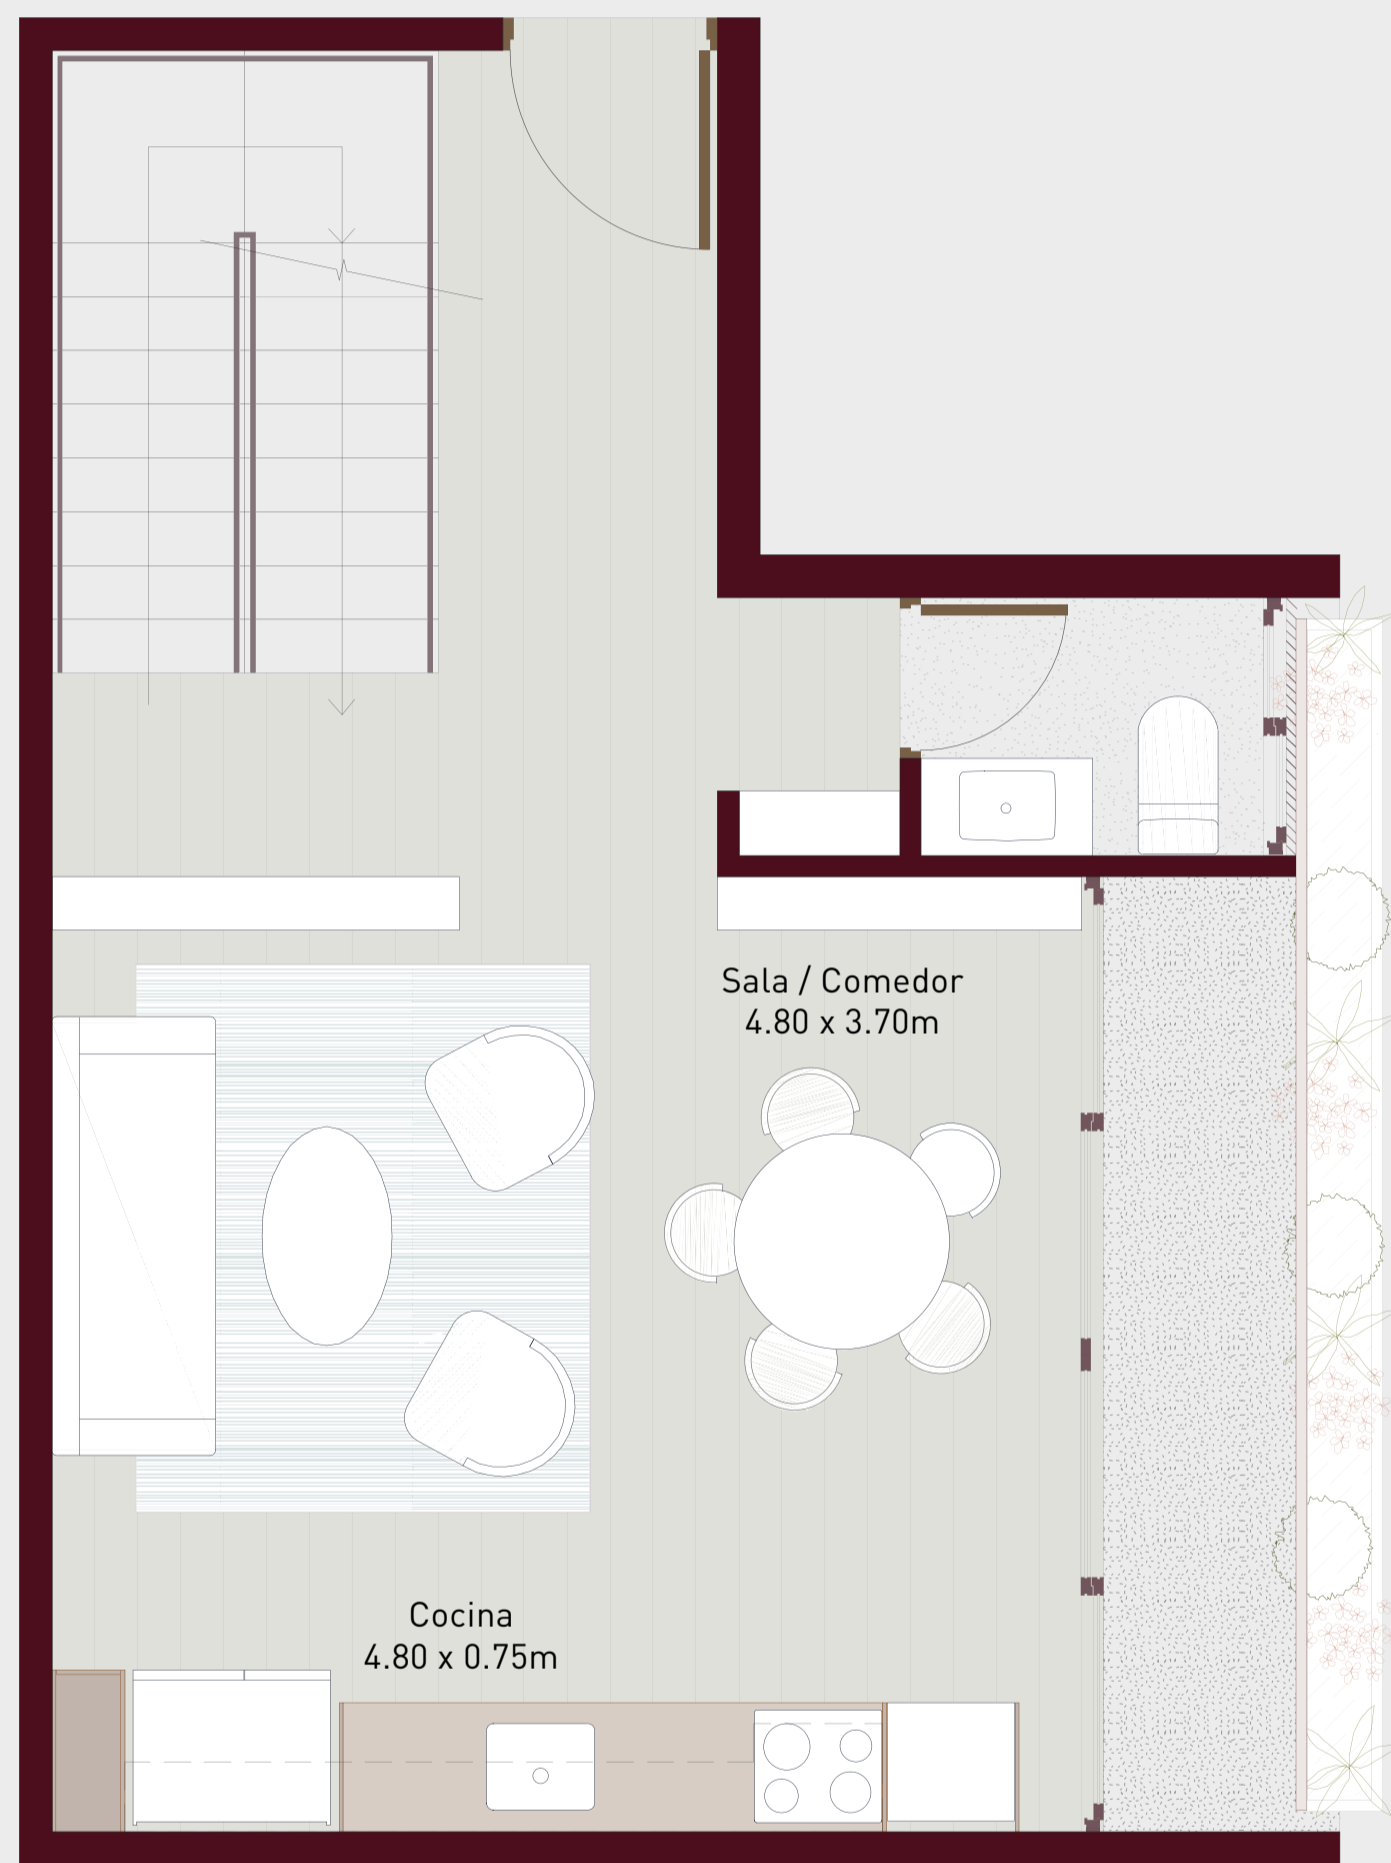

illusione

Escala 1:100

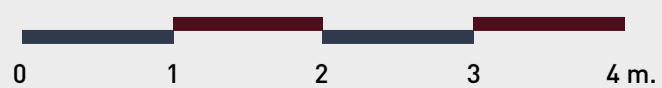

Las áreas señaladas en el presente material de venta, son aproximadas, pues las áreas finales serán aquellas establecidas en la correspondiente Declaratoria de Fábrica e Independización inscrita en el Registro de Propiedad Inmueble de Lima. Este plano podría variar dependiendo de la etapa del proyecto.



# PH-2

RETIRO 125 / LIMA 2021


Departamento: 802

Área techada: 119m<sup>2</sup>

Área libre: 30m<sup>2</sup>


Área ocupada: 149m<sup>2</sup>

Nivel 3

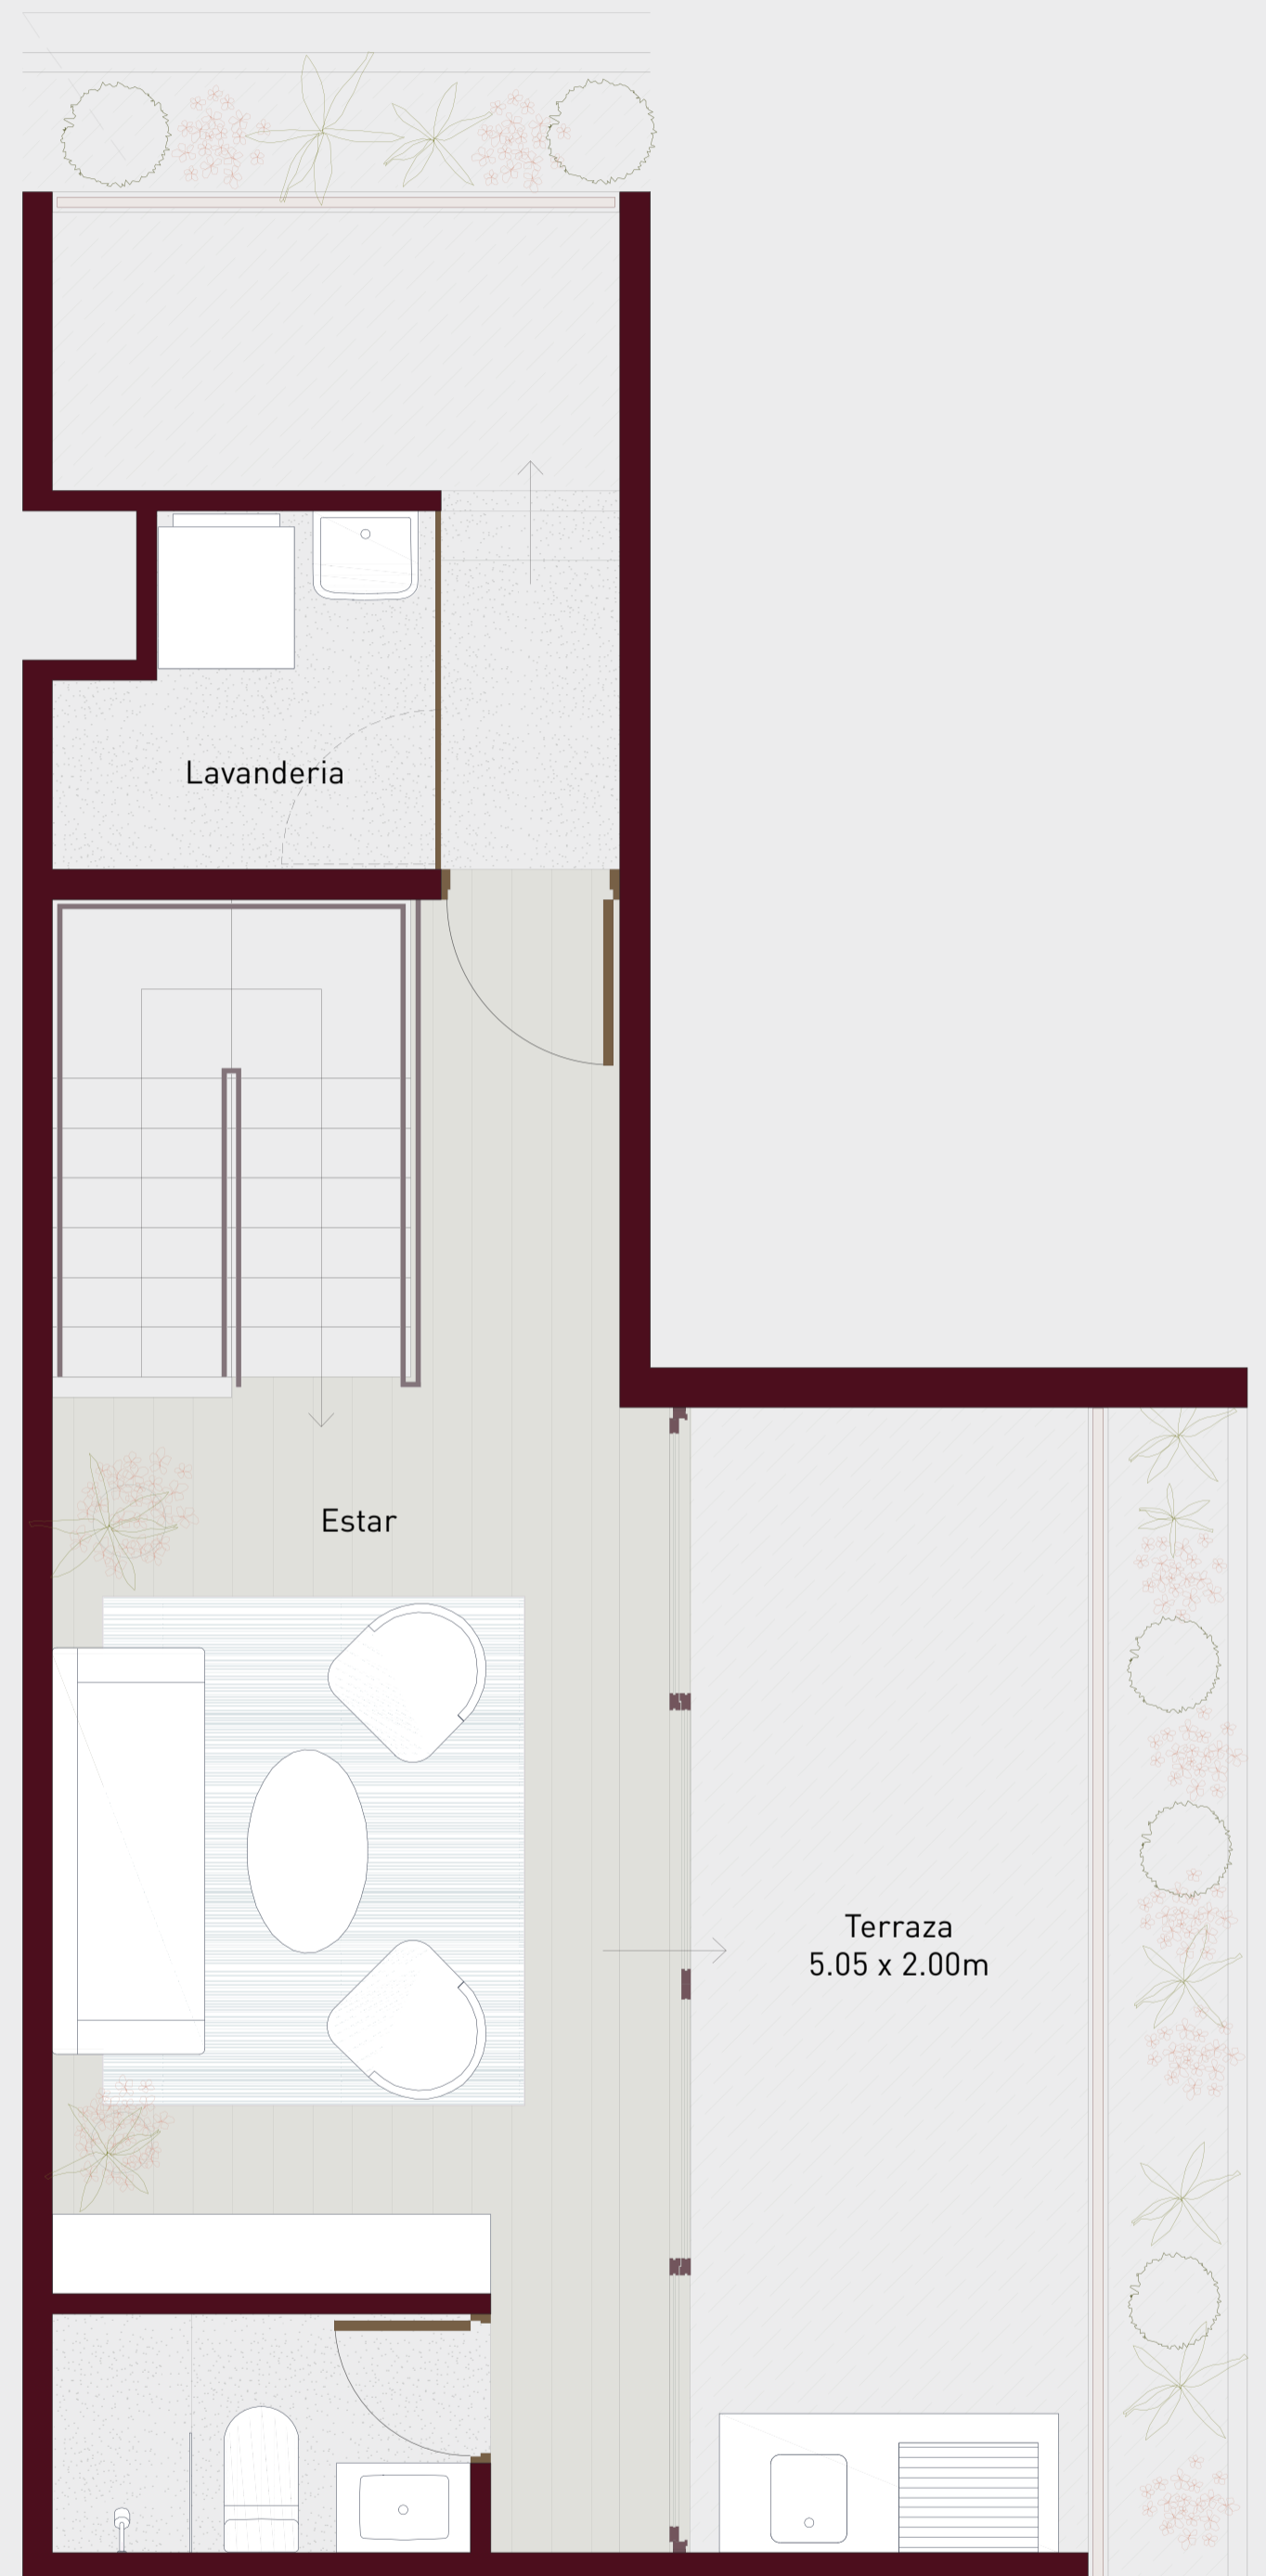

illusione

Escala 1:100

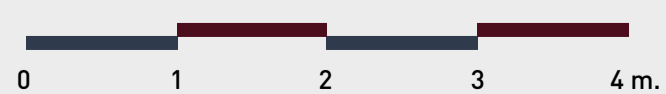

Las áreas señaladas en el presente material de venta, son aproximadas, pues las áreas finales serán aquellas establecidas en la correspondiente Declaratoria de Fábrica e Independización inscrita en el Registro de Propiedad Inmueble de Lima. Este plano podría variar dependiendo de la etapa del proyecto.

