

PH-3

RETIRO 125 / LIMA 2021

Departamento: 803

Área techada: 188m²

Área libre: 79m²


Área ocupada: 267m²

Nivel 1



illusione

Escala 1:100

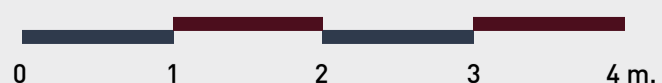

Las áreas señaladas en el presente material de venta, son aproximadas, pues las áreas finales serán aquellas establecidas en la correspondiente Declaratoria de Fábrica e Independización inscrita en el Registro de Propiedad Inmueble de Lima. Este plano podría variar dependiendo de la etapa del proyecto.



PH-3

RETIRO 125 / LIMA 2021


Departamento: 803

Área techada: 188m²

Área libre: 79m²


Área ocupada: 267m²

Nivel 2

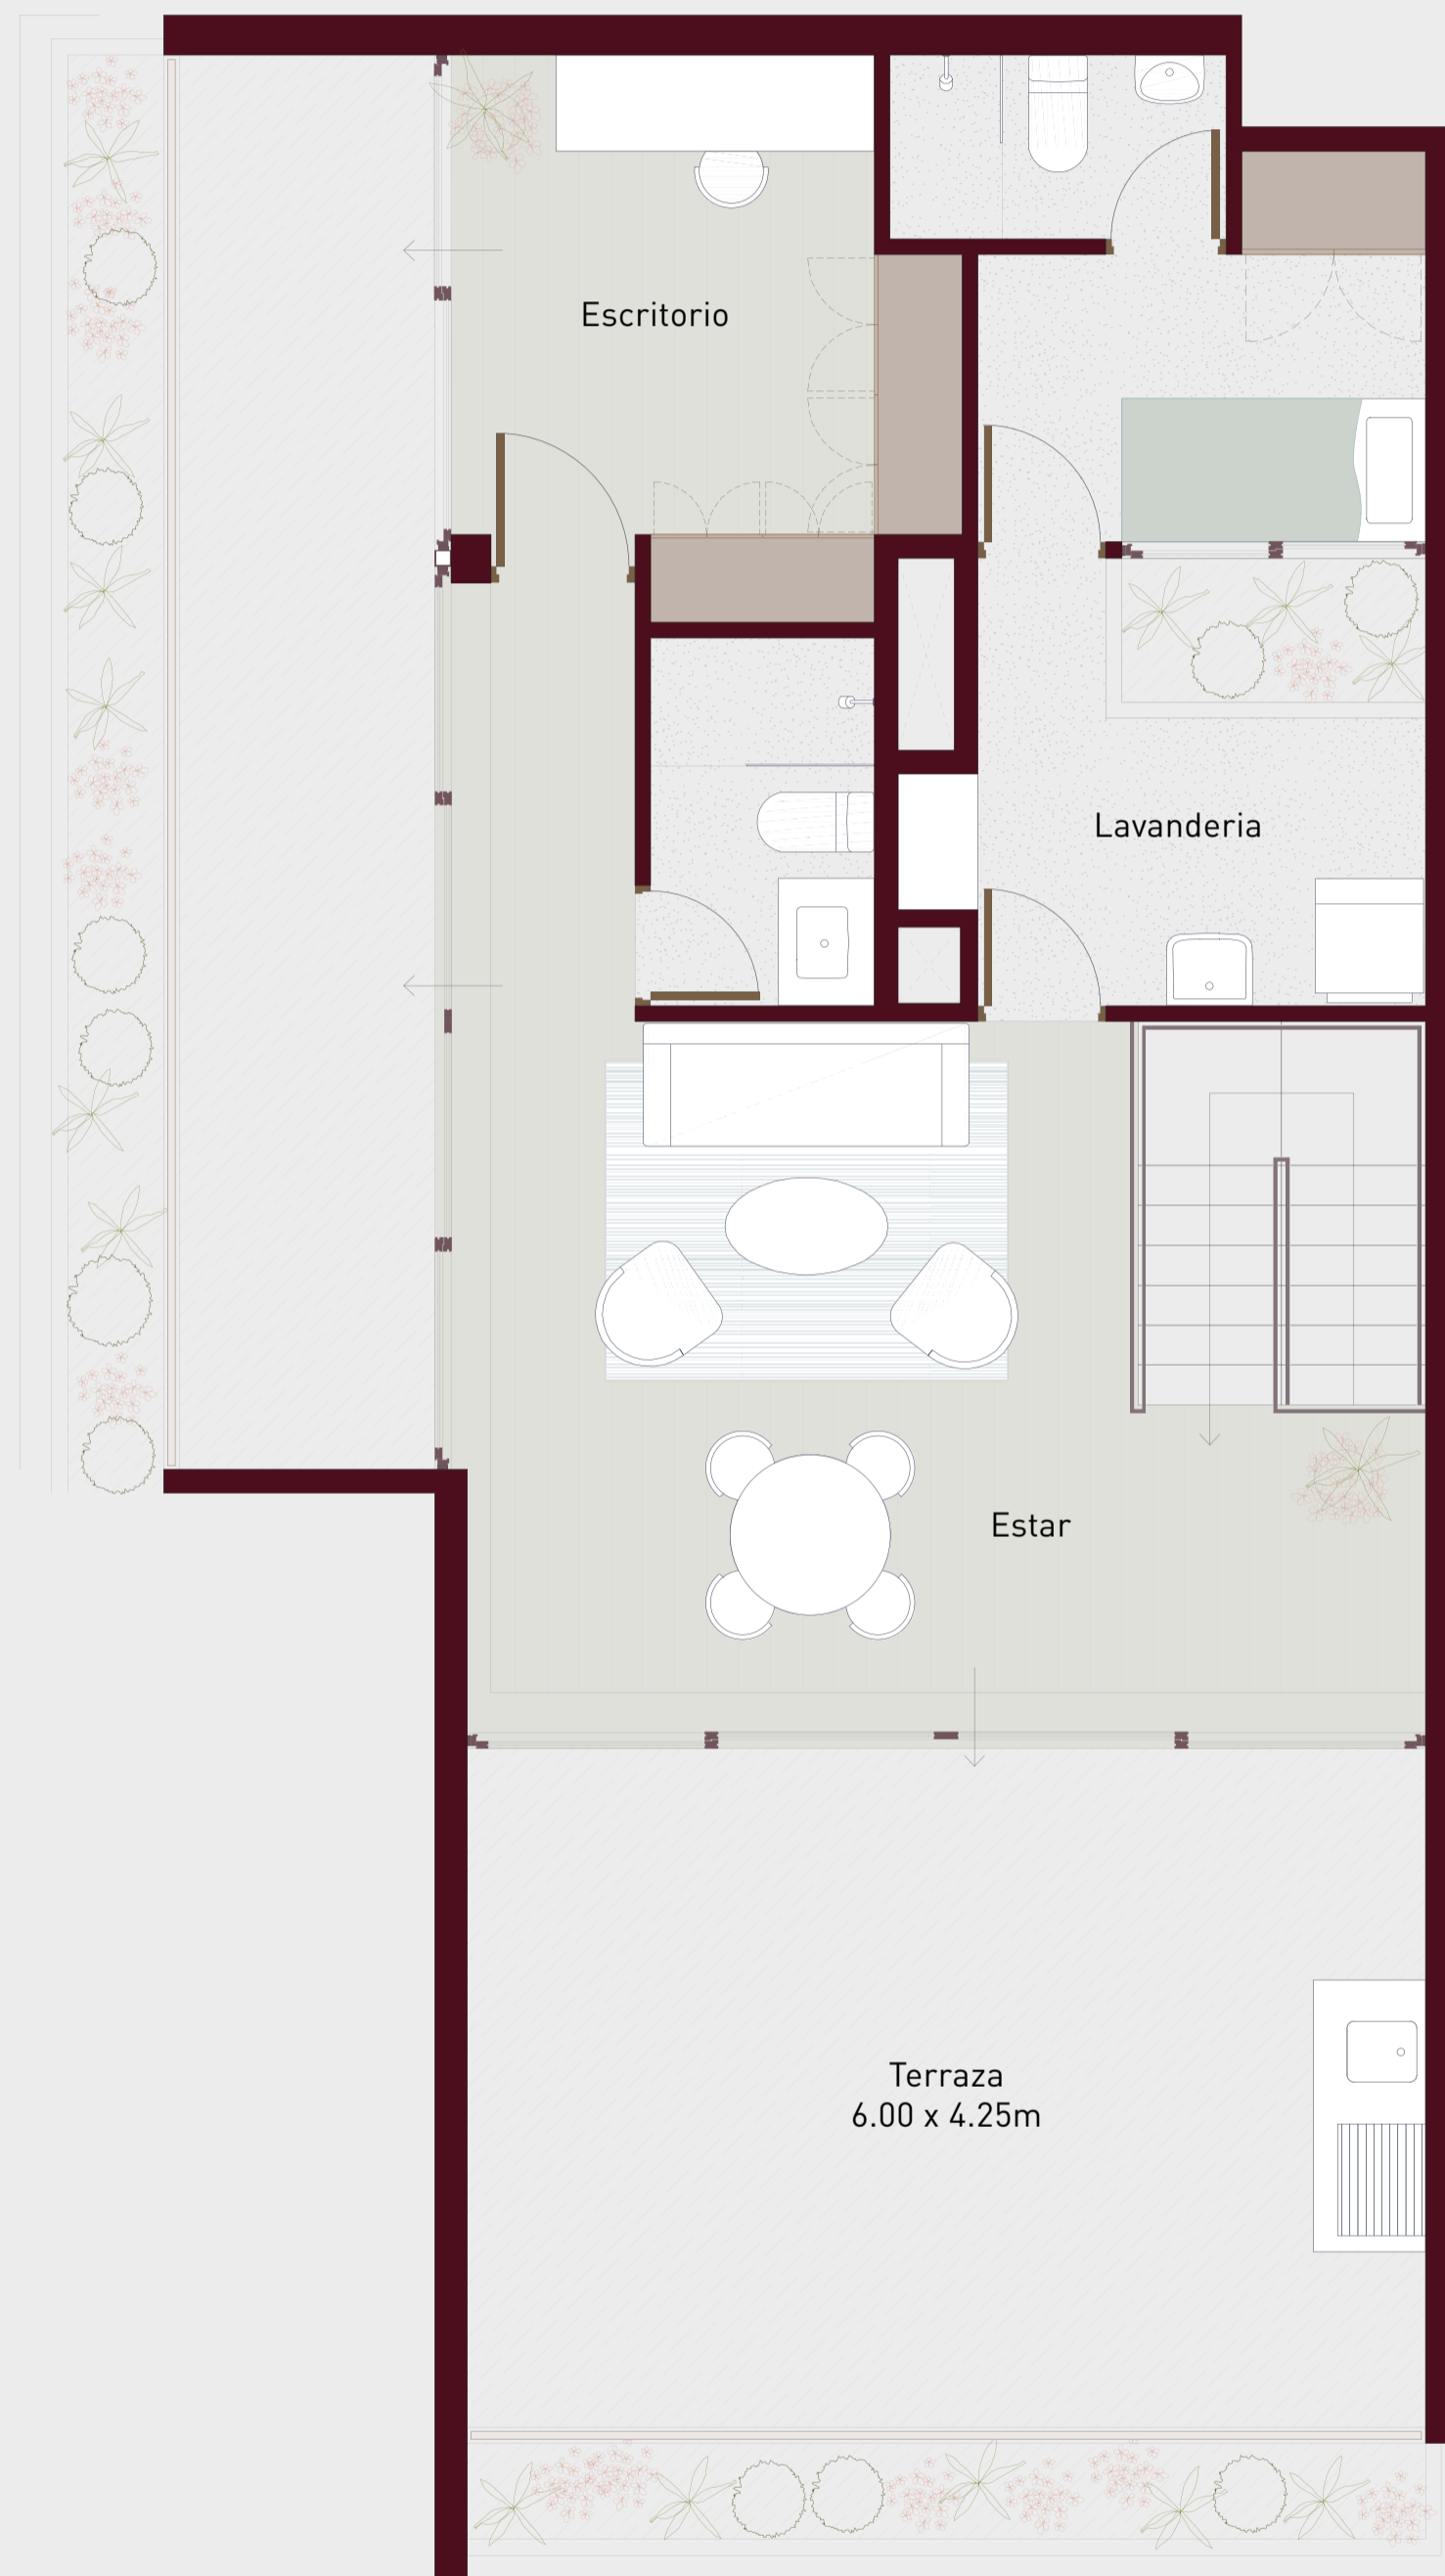

illusione

Escala 1:100

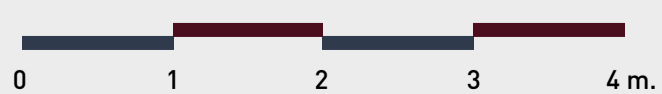

Las áreas señaladas en el presente material de venta, son aproximadas, pues las áreas finales serán aquellas establecidas en la correspondiente Declaratoria de Fábrica e Independización inscrita en el Registro de Propiedad Inmueble de Lima. Este plano podría variar dependiendo de la etapa del proyecto.

