


# 305

Área techada: 44m<sup>2</sup>  
Área libre: 0m<sup>2</sup>  
Área ocupada: 44m<sup>2</sup>

MENDIBURU 845 / LIMA 2021

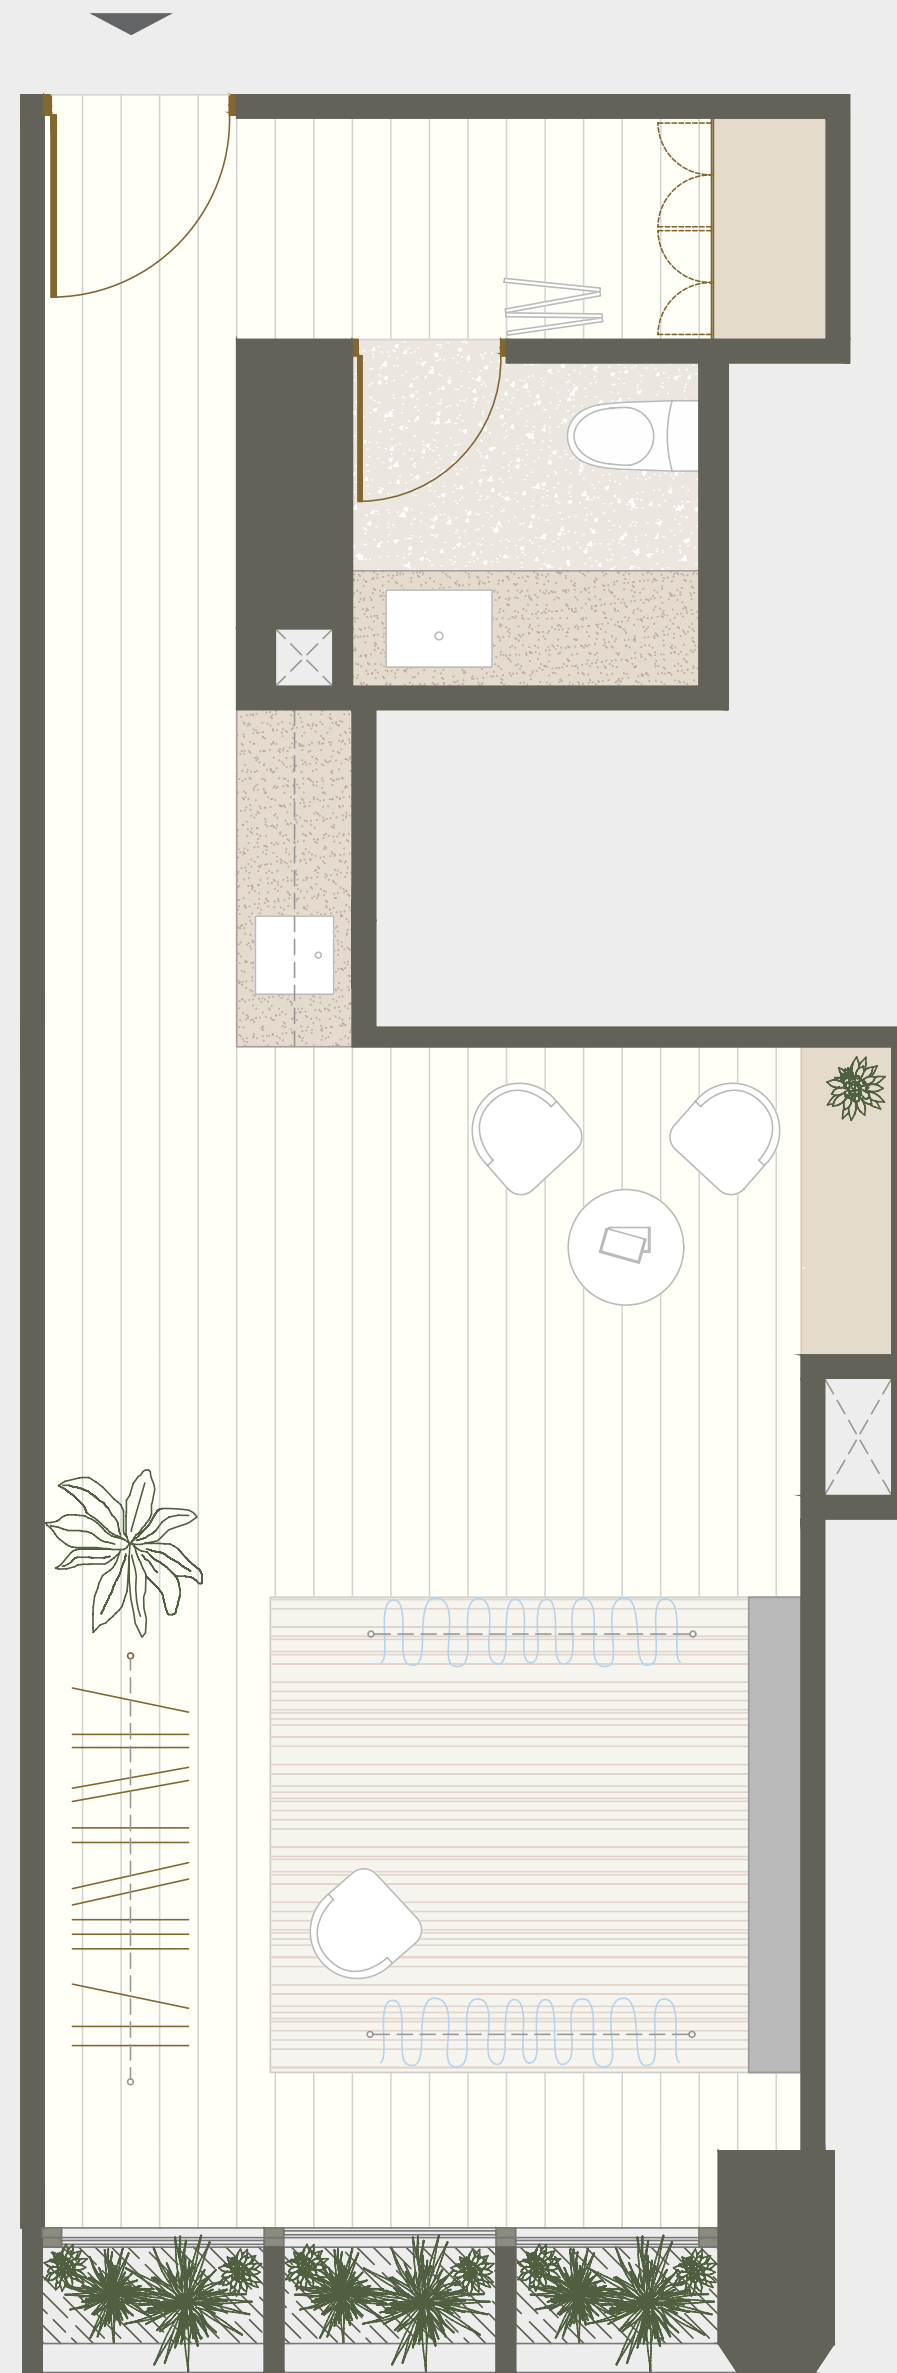

**illusione**

Escala 1:100

Las áreas señaladas en el presente material de venta, son aproximadas, pues las áreas finales serán aquellas establecidas en la correspondiente Declaratoria de Fábrica e Independización inscrita en el Registro de Propiedad Inmueble de Lima.

