


307

Área techada: 48m²
Área libre: 0m²
Área ocupada: 48m²

MENDIBURU 845 / LIMA 2021

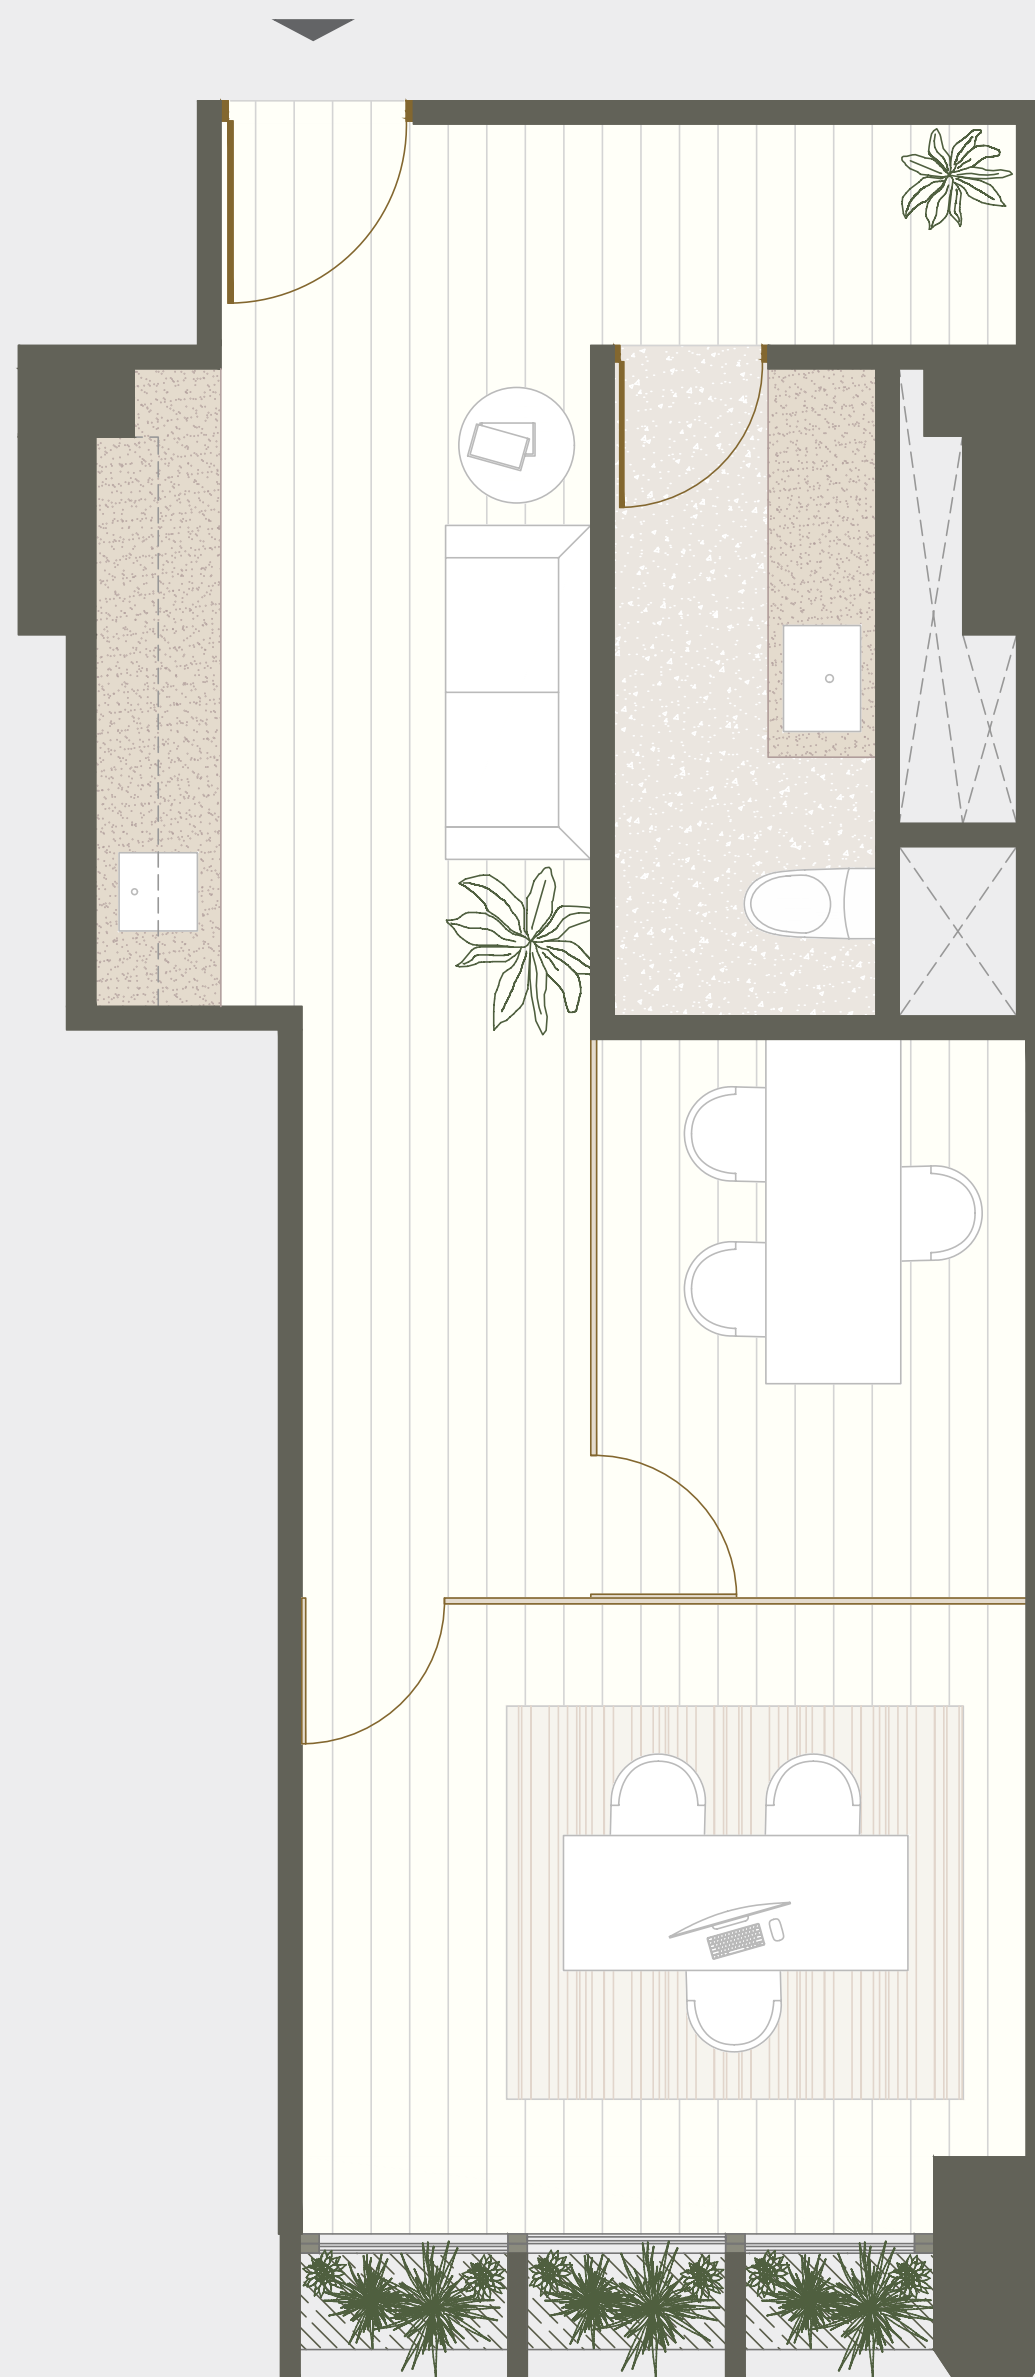

illusione

Escala 1:100

Las áreas señaladas en el presente material de venta, son aproximadas, pues las áreas finales serán aquellas establecidas en la correspondiente Declaratoria de Fábrica e Independización inscrita en el Registro de Propiedad Inmueble de Lima.

